


ARCHITETTO
Antonio PASQUALIN

Comune di
San Martino di Lupari

Progetto di risanamento del Cimitero:
B - CORPO DI FABBRICA SUD
C - CORPO DI FABBRICA OVEST

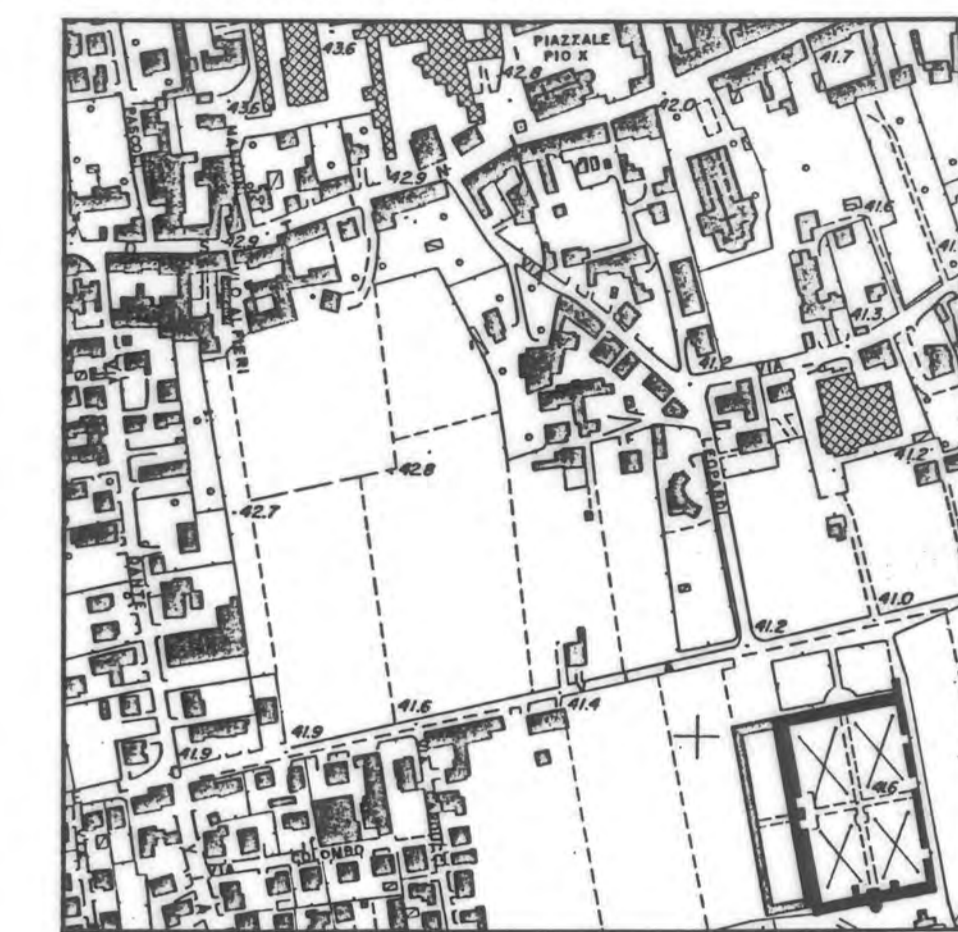


elaborati grafici

- 1 - C.fs.ESISTENTE Pianta fondazioni
Pianta Piano terra
 - 2 - C.fs.ESISTENTE Pianta Primo Piano
Prospetto nord
 - 3 - C.fs.ESISTENTE Pianta Piano terra
Prospetto est
 - 4 - C.fs.PROGETTO Pianta fondazioni
Pianta Piano terra
 - 5 - C.fs.PROGETTO Pianta Primo Piano
Prospetto nord
- scala 1:100

S. Martino di Lupari, novembre 1986

Corte Radice, 19/A Via D. Manin, 3
30173 MESTRE / VE 35018 S. MARTINO
Tel. 041.5058800 DI LUPARI / PD
IVA 01854480272 Tel. 049.5951324

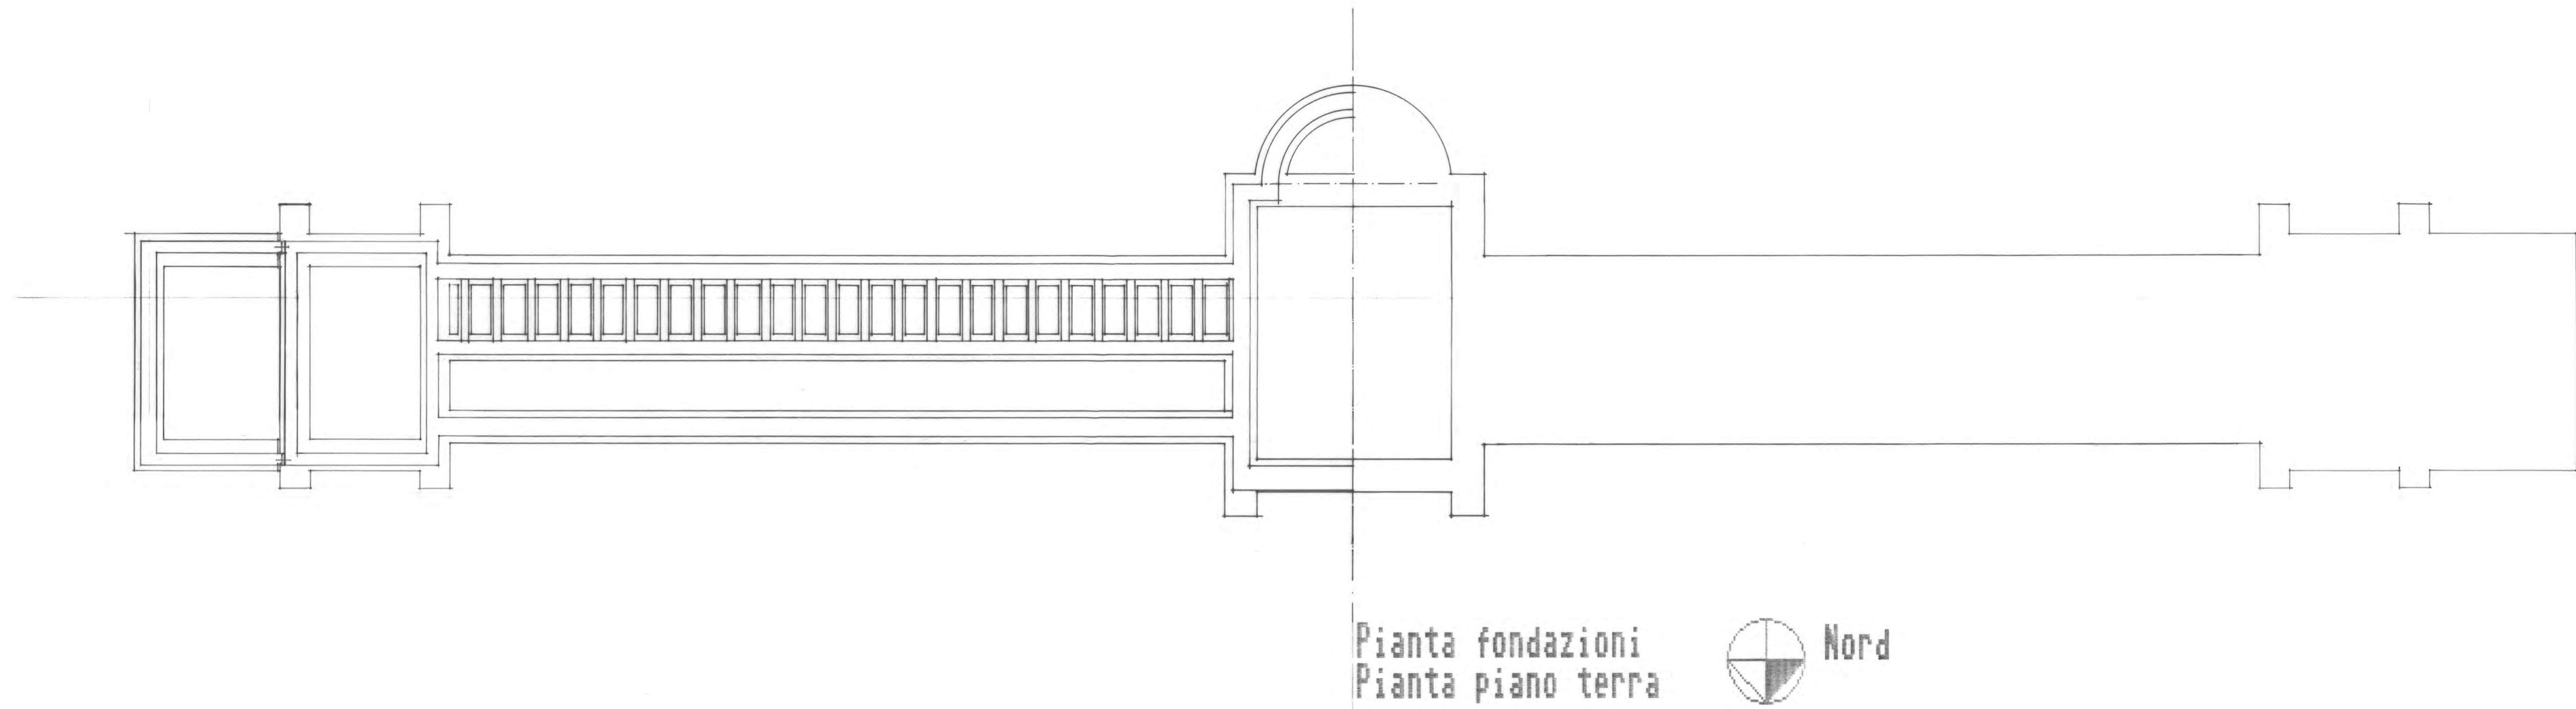

Pianta fondazioni
Pianta piano terra

