


SCHEMA INTERPRETATIVO PIANTA PIANO TERRA ESISTENTE - SCALA 1:100

PIANTA PROGETTO PIANO TERRA - SCALA 1:100

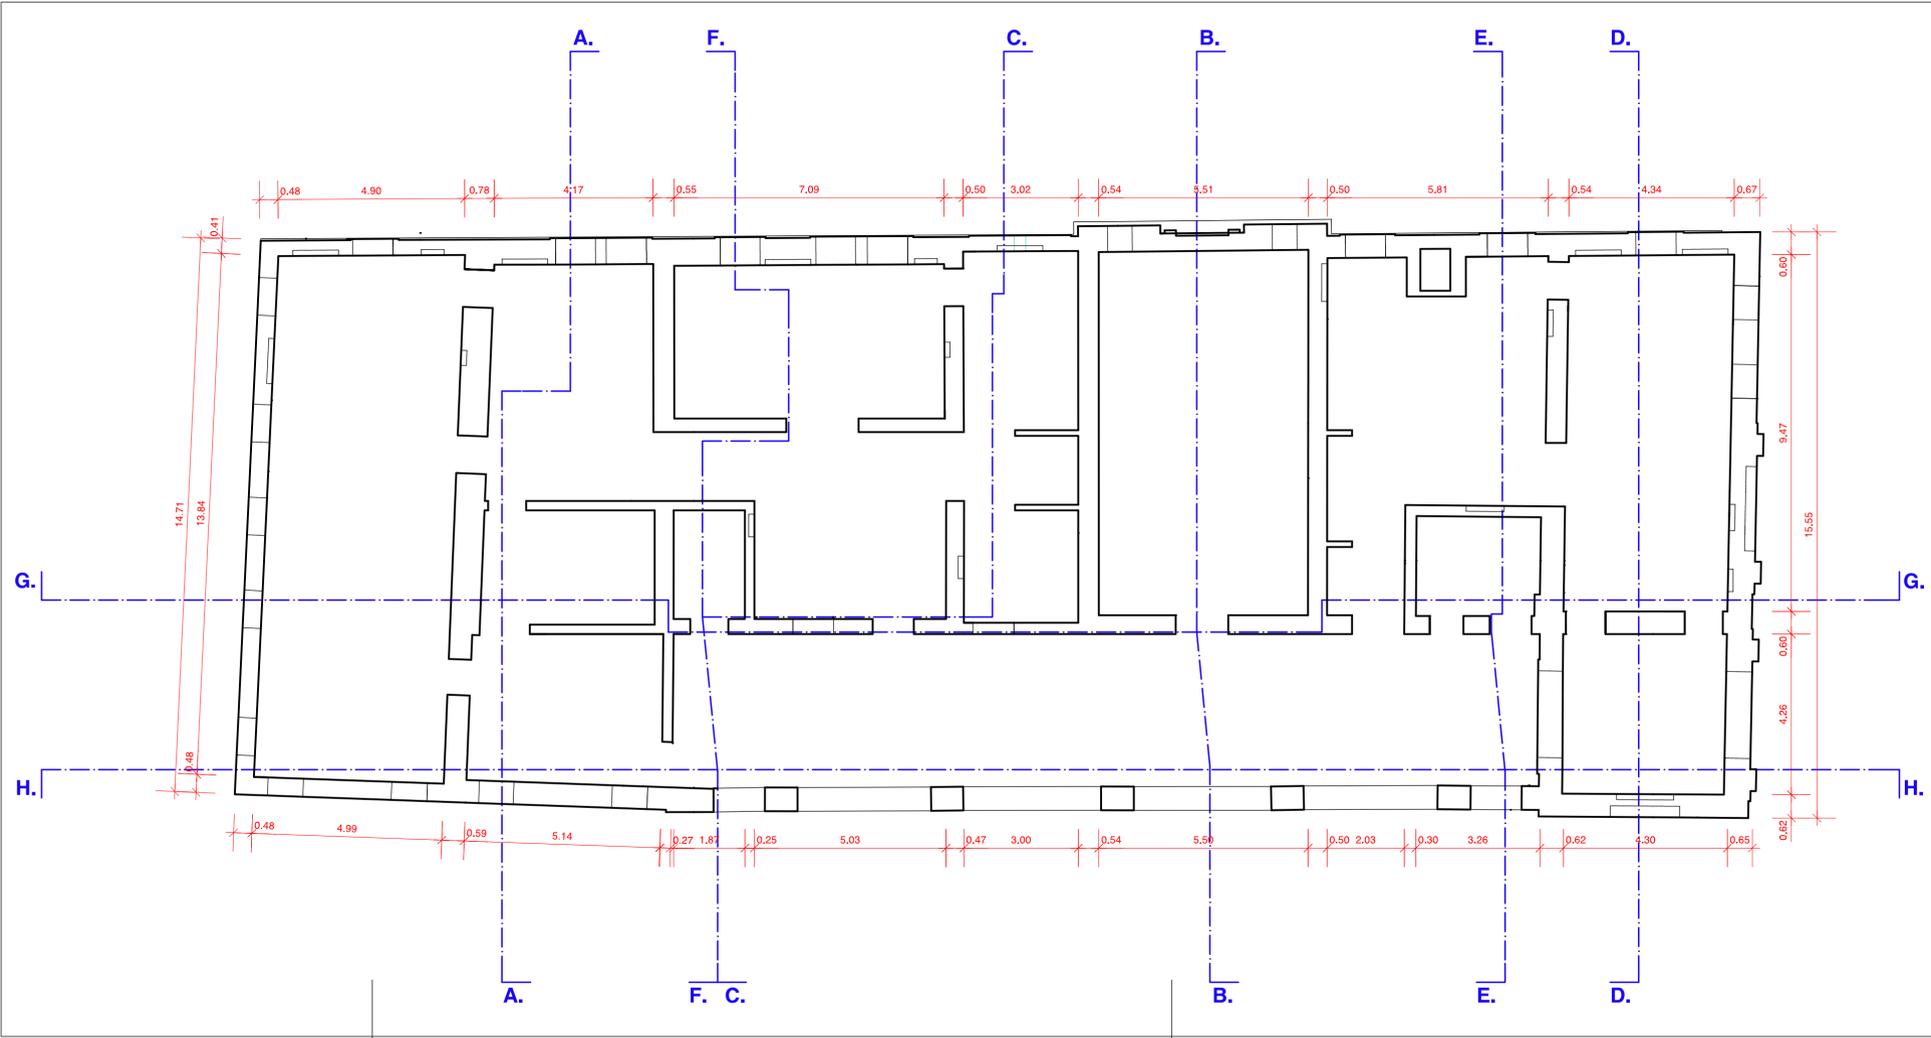

PRESCRIZIONI MATERIALI

FONDAZIONI:	CALCESTRUZZO CLASSE RCK250
ELEVAZIONI:	CALCESTRUZZO CLASSE RCK300
ACCIAIO:	TIPO FEB44K
LEGNO:	RESINOSO II CATEGORIA (PER LE TRAVI DA SOSTITUIRE)
NB:	USO DEL VIBRATORE NEI GETTI

PRESCRIZIONI ESECUTIVE:
 ESEGUIRE LE OPERE SOLO AD AVVENUTA APPROVAZIONE E FIRMA DA PARTE DEL DIRETTORE DEI LAVORI. IL DIRETTORE LAVORI E' RESPONSABILE DEL TRACCIAMENTO, DELL'INDICAZIONE DELLA QUOTA DI IMPOSTA DELLE FONDAZIONI, DELLA INDIVIDUAZIONE DELLA TENSIONE AMMISSIBILE NEL TERRENO, SOTTO LE FONDAZIONI, SALVO DIVERSE INDICAZIONI, PREVEDERE UN GETTO DI MAGRONE DI SPESORE 10 CM.

LEGENDA SOLAI: ANALISI DEI CARICHI DI PROGETTO

SOLAIO	TIPO	DESCRIZIONE	VALORE (daN/mq)
SOLAIO PIANO PRIMO	TIPO SS1 - P; IMP. 1	peso proprio solaio in legno	70
		sovraccarico soletta collaborante	200
		sovraccarichi permanenti	240
		sovraccarichi di esercizio	300
SOLAIO PIANO SECONDO	TIPO SS3-P;IMP.2	peso proprio solaio in legno	70
		sovraccarico soletta collaborante	200
		sovraccarichi permanenti	240
		sovraccarichi di esercizio	300
SOLAIO PIANO SECONDO	TIPO STT-P;IMP.2	peso proprio travi in legno	45
		sovraccarico doppio tavolato	50
		sovraccarichi permanenti	240
		sovraccarichi di esercizio	300
SOLAIO PIANO SECONDO	TIPO ACC-P;IMP.2	peso proprio solaio acciaio	135
		sovraccarico soletta riempimento	310
		sovraccarichi permanenti	50
		sovraccarichi di esercizio	600
SOLAIO PIANO TERZO	TIPO STT-P;IMP.3	peso proprio travi in legno	45
		sovraccarico doppio tavolato	50
		sovraccarichi permanenti	240
		sovraccarichi di esercizio	300
SOLAIO PIANO QUARTO	TIPO STT-P;IMP.3	peso proprio travi in legno	45
		sovraccarico doppio tavolato	50
		sovraccarichi permanenti	240
		sovraccarichi di esercizio	300
COPERTURE	TIPO CC1-P;COP.	peso proprio copertura	32
		sovraccarico manutenzione	50
		sovraccarichi permanenti	126
		sovraccarico neve	138
VANO SCALA		peso proprio scala c.a.	600
		sovraccarico esercizio	400


LEGENDA

Murature portanti

- NOTE:**
- LE QUOTE E LE DIMENSIONI RIPORTATE NEI DISEGNI RELATIVE ALLE STRUTTURE ESISTENTI HANNO CARATTERE INDICATIVO E DEVONO ESSERE VERIFICATE SUL POSTO. MENTRE QUELLE RELATIVE AI ELEMENTI PROPOSTI SONO DA CONSIDERARSI FUNZIONALI. EVENTUALI DIFFERENZE NON COMPORTERANNO VARIAZIONI DEL PREZZO DELLE OPERE "A CORPO".
 - LA QUOTATURA DEI SINGOLI AMBIENTI FA RIFERIMENTO ALLA SEGUENTE METODOLOGIA OPERATIVA:
 - 02.1 PER OGNI VANO VENGONO POSIZIONATI GLI ELEMENTI ARCHITETTONICI PRINCIPALI, QUALI PORTE E FINESTRE;
 - 02.2 PER LE PARETI CHE DELIMITANO I VANI SI INDICA LA QUOTATURA PARZIALE E QUELLA TOTALE; QUEST'ULTIMA, QUALORA NON SIA ESPRESSAMENTE INDICATA, SI DA INTENDERSI UGUALE A QUELLA INDICATA PER LA PARETE OPPOSTA;
 - 02.3 L'ASSENZA DELLE DIAGONALI DEL VANO SIGNIFICA CHE ESSO PUO' INTENDERSI DI FORMA REGOLARE, CON LA TOLLERANZA DI +/- 3 CM.
 - IN CASO DI DOUBBO, CONSULTARE LO STUDIO DI PROGETTAZIONE PRIMA DI APPROVIGIONARE I MATERIALI ED ESEGUIRE I LAVORI.
 - LA RIPRODUZIONE PARZIALE, TOTALE O L'EVENTUALE MODIFICA, DI QUESTO DISEGNO, SONO VIETATE SENZA LA PREVENTIVA AUTORIZZAZIONE SCRITTA NELLO STUDIO DI PROGETTAZIONE.
 - E' ESPRESSAMENTE VIETATO SOSTITUIRE IL LOGO E LA DENOMINAZIONE DELLO STUDIO DI PROGETTAZIONE CON QUELLI DELL'APPALTATORE.

REGIONE del VENETO
UNITA' LOCALE SOCIO SANITARIA n. 15
di Cittadella - Camposampiero Padova

Riconversione dell'Ospedale di Galliera Veneta
 in struttura socio-sanitaria dell'ULSS.
EDIFICIO C Casa dell'Agente (o del Fattore):
 - Comunità Terapeutica Residenziale Protetta - 12 pl
 - Comunità Alloggio - 8 pl
 - Comunità semi residenziale - 15 utenti
PROGETTO ESECUTIVO

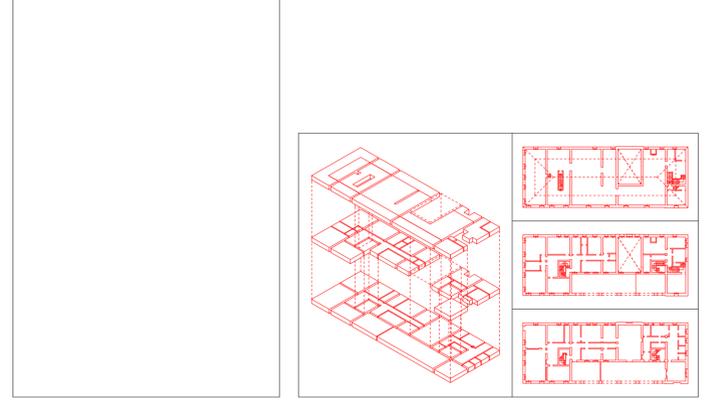

lavoro:	PSI	P. ESE							
file:	01/10 STATICO De Ioy								
NB:	E' VIETATA LA RIPRODUZIONE E LA CONCESSIONE IN TUTTI I TIPI DI SUPPORTO SENZA AUTORIZZAZIONE SCRITTA								

sostituisce:									
motivo:									
n.	1	2	3	4	5	6	7	8	9
data:									
autore:									

titolo: PROGETTO: PIANTA DEL PIANO TERRA / STRUTTURE SCHEMA INTERPRETATIVO

scale : 1: 100
 data : dicembre 1998

02.0e **S**

architetto Antonio PASQUALIN
 V. lo Galvani 11/B - 35018 S. Martino di Lupatari PD
 tel./fax 049.9460535 - radiomobile 0335.6004513
 Ordine degli Architetti prov. di PADOVA 1280
 Elenco Collaudatori Tecnici Regione VENETO 856
 con Ingegnere Giorgio SIMIONI - PADOVA 2184