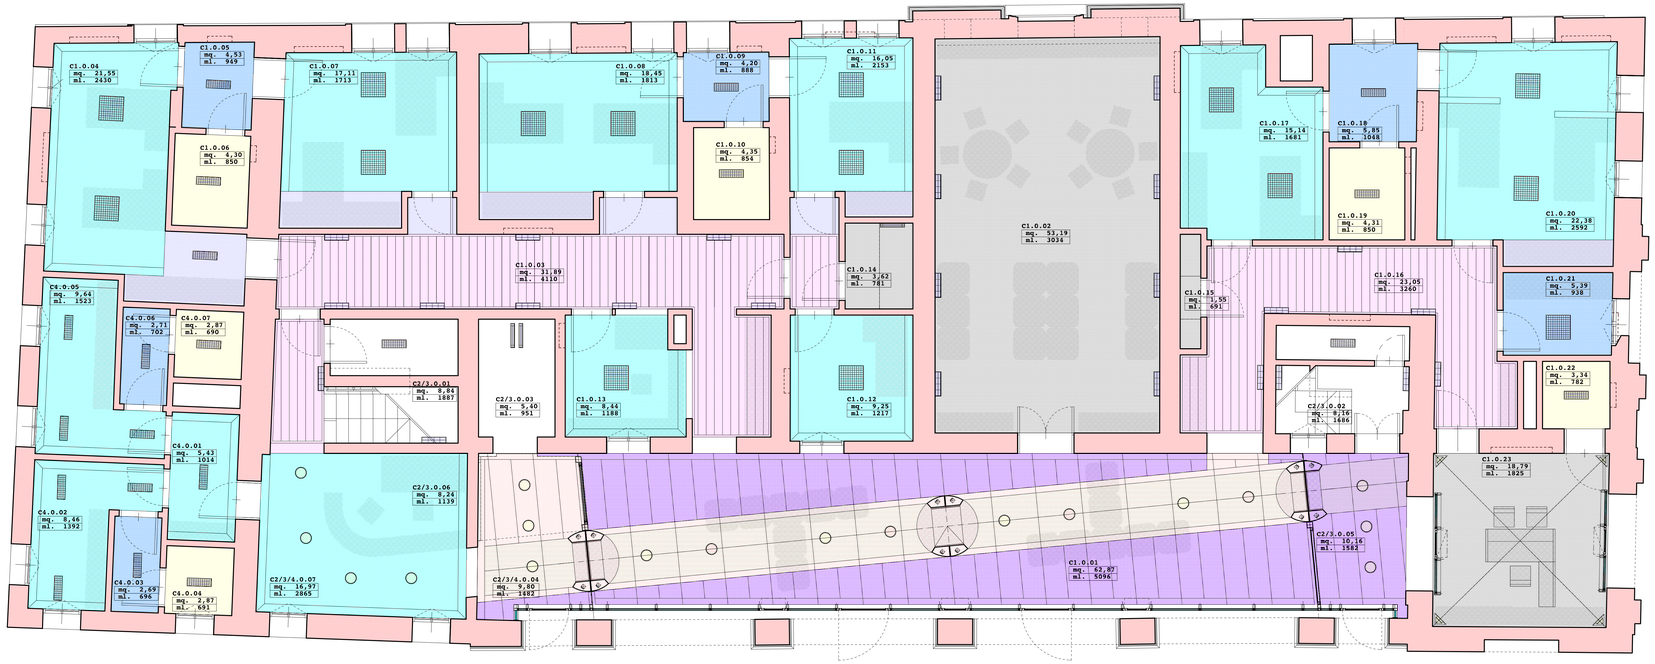

NOTE

01. LE QUOTE E LE DIMENSIONI RIPORTATE NEI DISEGNI DEVONO ESSERE RILEVATE ALLE STRUTTURE ESISTENTI HANNO CARATTERE INDICATIVO E DEVONO ESSERE VERIFICATE DALL'APPALTATORE PRIMA DELL'INIZIO DEI LAVORI. LE DIMENSIONI DEI SERRAMENTI SONO NOMINALI.
L'APPALTATORE DEVE ADEGUARSI ALLE QUOTE REALI DEL PROGETTO ESECUTIVO, NON CONSIDERANDO EVENTUALI DIFFERENZE NON COMPORTANTI VARIAZIONI DEL PREZZO DELLA OPERA "A CORPO".

02. LA SUDDIVISIONE DEI SINGOLI AMBIENTI FA RIFERIMENTO ALLA SEGUENTE METODOLOGIA OPERATIVA:
(L) PER CODA SONO VISIBILMENTE POSIZIONANTI GLI ELEMENTI ARCHITETTONICI PRINCIPALI, QUALI PORTE E FINESTRE;
(M) PER LA PARTE CHE DELIMITANO CON IL BORDO LA SUCCITATA PARETE A CUI FACCIA QUESTA,TRA QUALCHE NON SIA ESPRESSAMENTE INDICATO, E SIA INTERDETTA COMUNQUE ALCUNA ALTRA PARETE PER LA PARTE RIMANENTE;
(N) L'ORDINE DELLE DIMENSIONI,DEL VANO SEMPRE CHE ESISTA POST INTERMEDIO,TRONA RECIDERE, CON CA TOLLERANZA DI +-2/-3 CM;

03. IN CASO DI DUBBIO, CONSULTARE LE STUDIO DI PROGETTAZIONE PRIMA DI APPROVVIGIONARE MATERIALI ED ESEGUIRE LAVORI.

04. LA REPRODUZIONE PARZIALE, TOTALE E L'ESPERTUTILIZ BRODPICA, DI QUESTO DISEGNO, SONO VIETATE SENZA LA PREVENTIVA AUTORIZZAZIONE SCRITTA DELLO STUDIO DI PROGETTAZIONE.

05. E OBBLIGATORIAMENTE VIETATO SUDDIVIDERE IL LOTTO E LA DIVERSAMENZIONE DELLO STUDIO DI PROGETTAZIONE CON QUELLI,DELLE RIPRESA,TURNE.

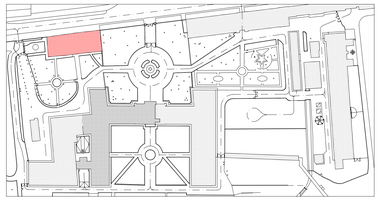

		codice	descrizione	quota relativa d'imposta dal pavimento finito cm piani				
				P0	P1	P2	P3	P4
A			Controsoffittatura costituita da 1+1 lastra in cartongesso (spessore 12,5/15 mm) montata su struttura autoreina costituita da montanti a/c profili sovrmi trilaccaso rrèèrtro cm. 40 e altezza mm. 48, con fuce netta di abbassamento da 10 a 50 cm. L'intera struttura così costituita sarà atta a realizzare una protezione minimo REI 60. La controsoffittatura dovrà essere realizzata con lastre di cartongesso di progetto a raccordo curvilineo o a 20 cm.(con le pareti verticali.	2,69	2,67	2,50	2,40	-
B			Controsoffittatura costituita da 1+1 lastra in cartongesso (spessore 12,5/15 mm) montata su struttura autoreina costituita da montanti a/c profili sovrmi trilaccaso rrèèrtro cm. 40 e altezza mm. 48, con fuce netta di abbassamento da 10 a 50 cm. L'intera struttura così costituita sarà atta a realizzare una protezione minimo REI 60.	2,69	2,67	2,40	variabile	-
C			Controsoffittatura costituita da 1+1 lastra in cartongesso (spessore 12,5/15 mm) montata su struttura autoreina costituita da montanti a/c profili sovrmi trilaccaso rrèèrtro cm. 40 e altezza mm. 48, con fuce netta di abbassamento da 10 a 50 cm. L'intera struttura così costituita sarà atta a realizzare una protezione minimo REI 60.	2,40	2,40	2,40	-	-
D			Controsoffittatura costituita da 1+1 lastra in cartongesso (spessore 12,5/15 mm) montata su struttura autoreina costituita da montanti a/c profili sovrmi trilaccaso rrèèrtro cm. 40 e altezza mm. 48, con fuce netta di abbassamento da 10 a 50 cm. L'intera struttura così costituita sarà atta a realizzare una protezione minimo REI 60.	5,94	5,94	-	-	-
E			Controsoffittatura costituita da lastre (120*250 cm.) in cartongesso tipo "Ignifugato Knauf".	2,40	2,40	2,40	-	-
F			Controsoffittatura costituita da doghe in lamiterato di alluminio, h = 25/30 mm., larghezza 200 mm. Montate su Monea struttura autonoma.	2,40	2,40	2,40	-	-
G			Controsoffittatura costituita da doghe in lamiterato di alluminio, h = 25/30 mm., larghezza 400 mm. Montate su Monea struttura autonoma.	2,69	-	-	-	-
H			volta a crociera esistente	4,80	-	-	-	6,27
I			volta affrescata esistente	7,80	7,80	-	-	-
L			struttura lignea esistente a vista	-	-	variabile	-	-

REGIONE del VENETO
UNITA' LOCALE SOCIO SANITARIA n. 15
di Cittadella - Camposampiero Padova

Riconversione dell'Ospedale di Galliera Veneta
in struttura socio-sanitaria dell'ULSS.
EDIFICIO C Casa dell'Aquila (e del Falterel):
- Comunità Terapeutica Residenziale Protetta - 12 pl
- Comunità Alloggio - 8 pl
- Comunità semi residenziale - 15 utenti
PROGETTO ESECUTIVO

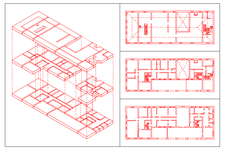

lavoro	P1	P EXE									
file	28-29-31-34-38-39-41-47-Ex.Tap										
NO	E' VIETATO LA RIPRODUZIONE E LA VENDITA A TERZI DEL PRESENTE ELABORATO SENZA AUTORIZZAZIONE SCRITTA										

revisioni/varianti									
motivo									
n.	1	2	3	4	5	6	7	8	9
data									
autore									

titolo **PROGETTO:**
PIANTA DEL PIANO TERRA
CONTROSOFFITTATURE QUOTE D'IMPOSTA

29.0e .A

scale 1: 50
data dicembre 1998

architetto Antonio PASQUALIN
V.lo Galvanitti/B - 35010 S.Martino di Lupari PD
tel./fax 049.9400525 - radiomobile 0335.6004513
Ordine degli Architetti prov. di PADOVA 1280
Elenco Collaudatori Tecnici Regione VENETO 856