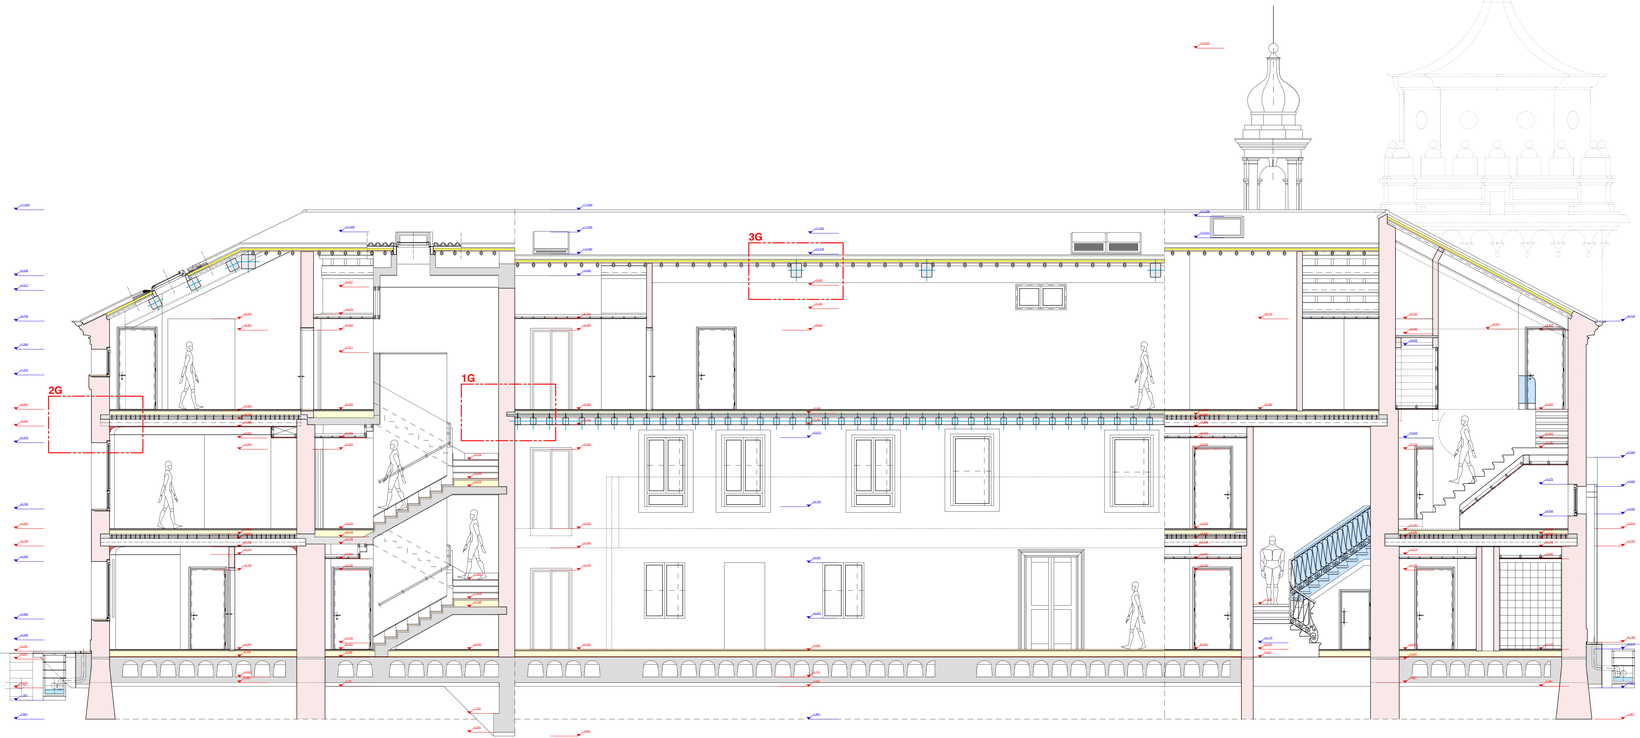


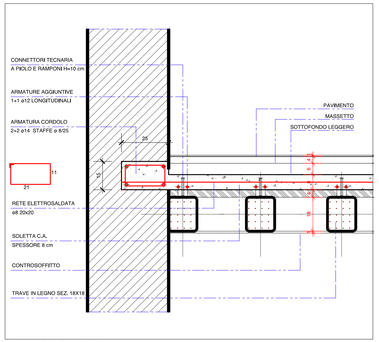


**PARTICOLARE 1G - scala 1:10**

**PARTICOLARE 2G - scala 1:10**

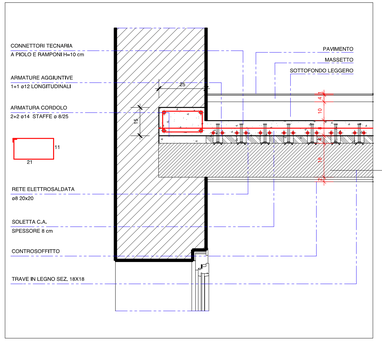


**PARTICOLARE 3G - scala 1:10**

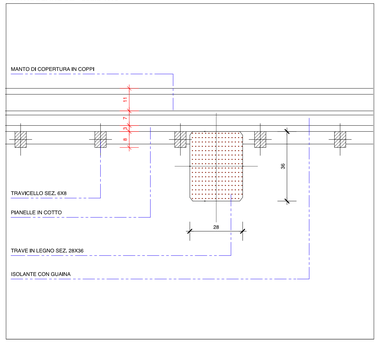


**PRESCRIZIONI MATERIALI**

| | |
|---|---|
| FONDAZIONE: | CALCESTRUZZO CLASSE RCK250 |
| ELEVAZIONE: | CALCESTRUZZO CLASSE RCK300 |
| ACCIAIO: | TIPO FEB44K |
| LEGNO: | RESINOSO IIºCATEGORIA (PER LE TRAVI DA SOSTITUIRE) |
| NB: | USO DEL VIBRATORE NEI GETTI |

**PRESCRIZIONI ESECUTIVE:**

ESEGUIRE LE OPERE SOLO AD AVVENUTA APPROVAZIONE E FIRMA DA PARTE DEL DIRETTORE DEI LAVORI.
IL DIRETTORE LAVORI E' RESPONSABILE DEL TRACCIAMENTO, DELL'INDICAZIONE DELLA QUOTA DI IMPOSTA DELLE FONDAZIONI, DELLA INDIVIDUAZIONE DELLA TENSIONE AMMISSIBILE NEL TERRENO.
SOTTO LE FONDAZIONI, SALVO DIVERSE INDICAZIONI, PREVEDERE UN GETTO DI MAGRONE DI SPESSORE 10 CM.

**LEGENDA SOLAI: ANALISI DEI CARICHI DI PROGETTO**

| | | | |
|---|---|---|---|
| **SOLAIO PIANO PRIMO** | peso proprio solaio in legno | 70 | daN/mq |
| TIPO SS1 - P: IMP. 1 | sovraccarico soletta collaborante | 200 | daN/mq |
| | sovraccarichi permanenti | 240 | daN/mq |
| | sovraccarichi di esercizio | 300 | daN/mq |
| **SOLAIO PIANO SECONDO** | peso proprio solaio in legno | 70 | daN/mq |
| TIPO SS3-P.IMP.2 | sovraccarico soletta collaborante | 200 | daN/mq |
| | sovraccarichi permanenti | 240 | daN/mq |
| | sovraccarichi di esercizio | 300 | daN/mq |
| **SOLAIO PIANO SECONDO** | peso proprio travi in legno | 45 | daN/mq |
| TIPO STT-P.IMP.2 | sovraccarico doppio tavolato | 50 | daN/mq |
| | sovraccarichi permanenti | 240 | daN/mq |
| | sovraccarichi di esercizio | 300 | daN/mq |
| **SOLAIO PIANO SECONDO** | peso proprio solaio acciaio | 135 | daN/mq |
| TIPO ACC-P.IMP.2 | sovraccarico soletta riempimento | 310 | daN/mq |
| | sovraccarichi permanenti | 50 | daN/mq |
| | sovraccarichi di esercizio | 600 | daN/mq |
| **SOLAIO PIANO TERZO** | peso proprio travi in legno | 45 | daN/mq |
| TIPO STT-P.IMP.3 | sovraccarico doppio tavolato | 50 | daN/mq |
| | sovraccarichi permanenti | 240 | daN/mq |
| | sovraccarichi di esercizio | 300 | daN/mq |
| **SOLAIO PIANO QUARTO** | peso proprio travi in legno | 45 | daN/mq |
| TIPO STT-P.IMP.3 | sovraccarico doppio tavolato | 50 | daN/mq |
| | sovraccarichi permanenti | 240 | daN/mq |
| | sovraccarichi di esercizio | 300 | daN/mq |
| **COPERTURE** | peso proprio copertura | 32 | daN/mq |
| TIPO CC1-P.COP. | sovraccarico manutenzione | 50 | daN/mq |
| | sovraccarichi permanenti | 126 | daN/mq |
| | sovraccarico neve | 138 | daN/mq |
| **VANO SCALA** | peso proprio scala c.a. | 600 | daN/mq |
| | sovraccarico esercizio | 400 | daN/mq |

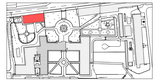

NOTE

01. LE QUOTE E LE DIMENSIONI RIPORTATE DI MASSIMA DEVONO ESSERE VERIFICATE DALL'ESECUTORE PRIMA DELL'INIZIO DEI LAVORI E DEVONO ESSERE CONFERMATE DEFINITIVAMENTE NON COMPORTANDO VARIAZIONI DEL PREZZO DELLA OPERA A CONTRATTO.
02. LA SISTEMAZIONE DEI SINGOLI AMBIENTI IN RIFERIMENTO ALLA SEGUENTE METODOLOGIA OPERATIVA:
01) VERI EDIFICI CHE CINGONO FISICAMENTE GLI ELEMENTI ARCHITETTONICI PRINCIPALI, SONO FISSI E PRESCRITTI;
02) VERI ED A PARTE DAI DIVERSI MODI I VUOI SONO LA DISTRIBUZIONE PARZIALE E DI TIPOLO, DISTRIBUTIVA, SONO NON SONO ESPRESSAMENTE PRESCRITTI, SONO SOLO INDICATI IN MANIERA DI MASSIMA.
03) LA MANIERA DELLE MASCHERATURE, VERI "MURETTI CHE SONO FISSI POI INTERNAMENTE A FORMA REGOLARE, CON LA FOLLEMANIA DI 1/2 O 1/4.
03. IN CASO DI DUBBIO, CONSULTARE LO STUDIO DI PROGETTAZIONE PRIMA DI APPROVVIGIONARE I MATERIALI DI RIVESTIMENTO E LAVORI.
04. LA MANO DI VERNICE DELLE TRAVI E LE CAPRIATELLE MOHOPILA DI SOLITO DOVRANNO SOLO RIFIORIRE GRAZIE LA PRESCRITTA SUPERMANDRAPIAN SCRITTA DALLO STUDIO DI PROGETTAZIONE.
05. IL CONTRASSEGNO DETTO SUCCESSIVAMENTE IL LOGO E LA DENOMINAZIONE DELLO STUDIO DI PROGETTAZIONE CON DUELLI DELL'APPALTATORE.

**REGIONE del VENETO**
**UNITA' LOCALE SOCIO SANITARIA n. 15**
**di Cittadella - Camposampiero Padova**

**Riconversione dell'Ospedale di Galliera Veneta in struttura socio-sanitaria dell'ULSS.**
**EDIFICIO C Casa dell'Aquila (in del Fattore):**
**- Comunità Terapeutica Residenziale Protetta - 12 pl**
**- Comunità Alloggio - 8 pl**
**- Comunità semi residenziale - 15 utenti**
**PROGETTO ESECUTIVO**

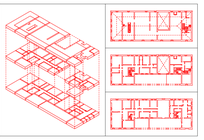

| | | | | | | | | | | | |
|---|---|---|---|---|---|---|---|---|---|---|---|
| tavola | P.U. | P.ESE | | | | | | | | | |
| file | 11/C.ESECUTIVO 2G.tap | | | | | | | | | | |
| 11.0e | 2 - RESTAURO E RIORGANIZZAZIONE C.A.OSPEDALE DI GALLIERA VENETA - CASA DELL'AQUILA | | | | | | | | | | |

| | | | | | | | | | | |
|---|---|---|---|---|---|---|---|---|---|---|
| modifiche | | | | | | | | | | |
| mese | | | | | | | | | | |
| | n. | 1 | 2 | 3 | 4 | 5 | 6 | 7 | 8 | 9 |
| data | | | | | | | | | | |
| sigla | data | | | | | | | | | |
| | autore | | | | | | | | | |

titolo **PROGETTO:**
**SEZIONE LONGITUDINALE G.G /STRUTTURE**

11.0e .S

scale **1: 50 e 1: 10**
data **dicembre 1998**

*a r c h i t e t t o* *Antonio PASQUALIN*
*V.lo Galvani11/B - 35010 S.Martino di Lupari PD*
*tel./fax 049.9400525 - radiomobile 0335.6006512*
*Ordine degli Architetti prov. di PADOVA 1200*
*Elenco Collaudatori Tecnici Regione VENETO 856*
*con ingegnere Giorgio SIMONI PADOVA 2184*