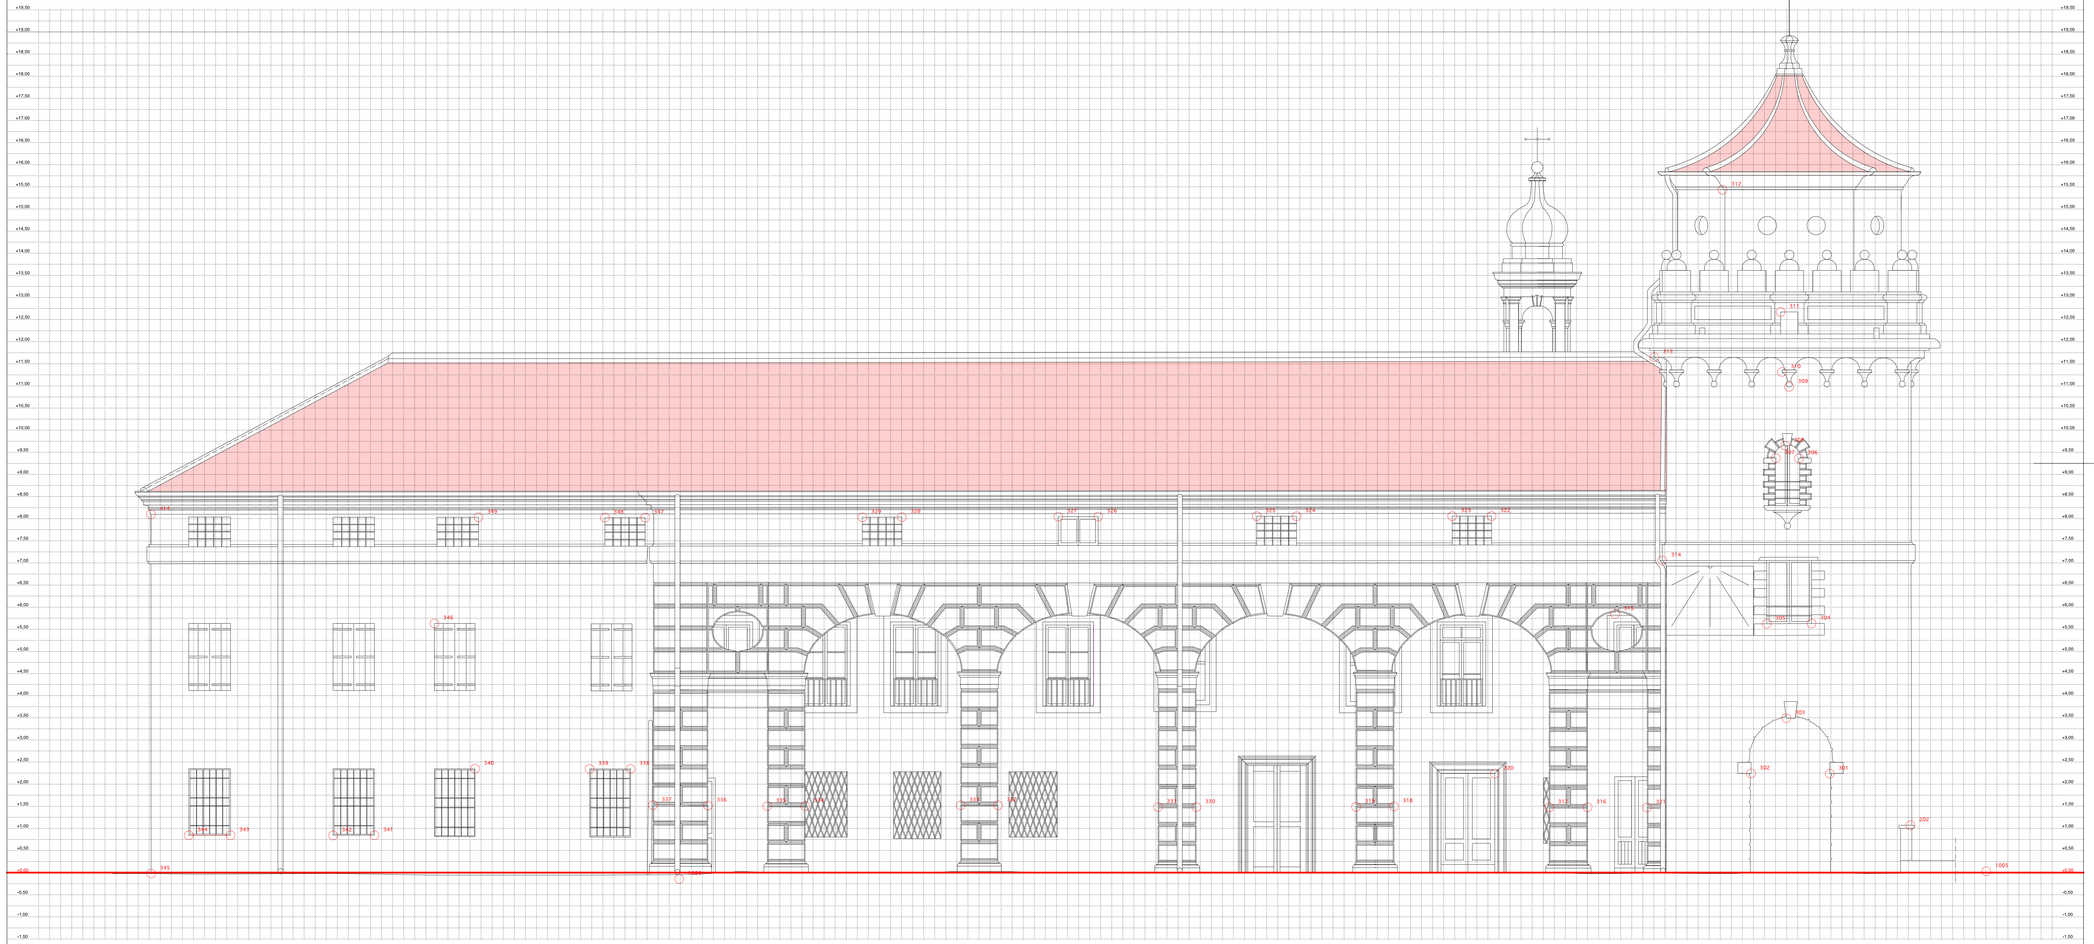

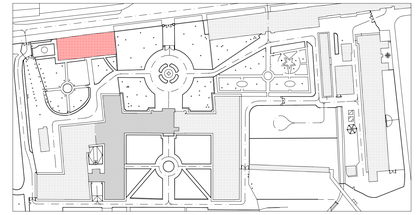

RIEPILOGO		per piano		
SDF		**livelli**	**Su**	**Sf**
C1.	0.	piano terra	143,40	9,74
C2.	0.	piano terra	257,28	23,41
C3.	0.	piano terra	22,77	1,10
C4.	0.	piano terra	8,16	1,39
C5.	0.	piano terra	52,70	5,79
		totale	**484,31**	
C2.	1.	piano primo	229,86	25,34
C4.	1.	piano primo	87,04	9,51
		totale	**316,90**	
C2.	2.	piano secondo	140,92	6,55
C4.	2.	piano secondo	312,84	8,66
		totale	**453,76**	
C4.	3.	piano terzo	**21,45**	0,72
C4.	4.	piano quarto	**18,51**	1,51
C		**TOTALE EDIFICIO C**	**1294,93**	

NOTE:

01. LE QUOTE E LE DIMENSIONI RIPORTATE NEI DISEGNI RELATIVE ALLE STRUTTURE ESISTENTI HANNO CARATTERE INDICATIVO E DEVONO ESSERE VERIFICATE SIA PRIMA DELL'INIZIO DELLE RIPRESE DEI LAVORI CHE DURANTE GLI STESSI, ONDE ADEGUARE IL PROGETTO ESECUTIVO ALLE EVENTUALI DIFFERENZE NON CONSIDERABILI CHE NON COMPORTERANNO VARIAZIONI DEL PREZZO DELLE OPERE "A CORPO".

02. LA QUOTATURA DEI SINGOLI AMBIENTI FA RIFERIMENTO ALLA SEGUENTE METODOLOGIA OPERATIVA:

02.1 PER OGNI VANO VENGONO POSIZIONATI GLI ELEMENTI ARCHITETTONICI PRINCIPALI, QUALI PORTE E FINESTRE;

02.2 PER LE PARETI CHE DELIMITANO I VANI SI INDICA LA QUOTATURA PARZIALE E/O TOTALE: QUEST'ULTIMA, QUALORA NON SIA ESPRESSAMENTE INDICATA, È DA INTENDERSI UGUALE A QUELLA INDICATA PER LA PARETE OPPOSTA;

02.3 L'ASSENZA DELLE DIAGONALI DEL VANO SIGNIFICA CHE ESSO PUO' INTENDERSI DI FORMA REGOLARE, CON LA TOLLERANZA DI ± 0 - 5 CM.

03. IN CASO DI DUBBIO, CONSULTARE LO STUDIO DI PROGETTAZIONE PRIMA DI APPROVVIGIONARE I MATERIALI ED ESEGUIRE I LAVORI;

04. LA RIPRODUZIONE PARZIALE, TOTALE E L'EVENTUALE MODIFICA, DI QUESTO DISEGNO, SONO VIETATE SENZA LA PREVENTIVA AUTORIZZAZIONE SCRITTA DELLO STUDIO DI PROGETTAZIONE;

05. È ESPRESSAMENTE VIETATO SOSTITUIRE IL LOGO E LA DENOMINAZIONE DELLO STUDIO DI PROGETTAZIONE CON QUELLI DELL'APPALTATORE.

REGIONE del VENETO
UNITA' LOCALE SOCIO SANITARIA n. 15
di Cittadella - Camposampiero Padova

Riconversione dell'Ospedale di Galliera Veneta
in struttura socio-sanitaria dell'ULSS.
EDIFICIO C Casa dell'Agente (o del Fattore):
- Comunità Terapeutica Residenziale Protetta - 12 pl
- Comunità Alloggio - 8 pl
- Comunità semi residenziale - 15 utenti
PROGETTO ESECUTIVO

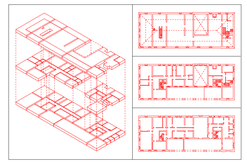

lavoro	PSI	P.ESE							
file	15-11-12 De Fac								
NO COPY	© VIETATA LA RIPRODUZIONE E LA CESSIONE A TERZI DEL PRESENTE ELABORATO SENZA AUTORIZZAZIONE SCRITTA								

sostituisce									
sostituito									
modifiche	n.	1	2	3	4	5	6	7	8	9
	data									
	autore									

titolo **STATO DI FATTO:**
PROSPETTO SUD

11.0e .A scale 1: 50
data **dicembre 1998**

architetto **Antonio PASQUALIN**
V.lo Galvani11/B - 35018 S.Martino di Lupari PD
tel./fax 049.9460535 - radiomobile 0335.6004513
Ordine degli Architetti prov. di PADOVA 1280
Elenco Collaudatori Tecnici Regione VENETO 856