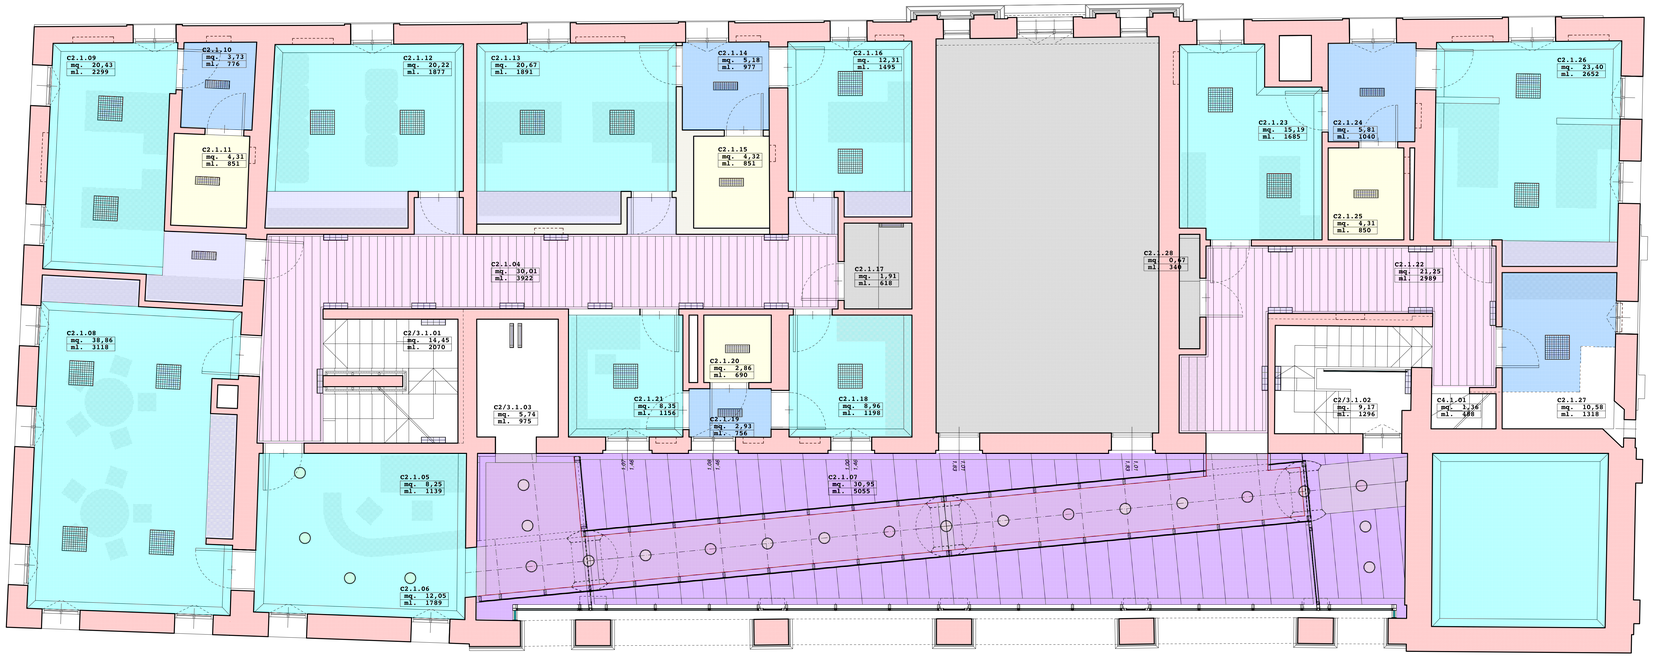

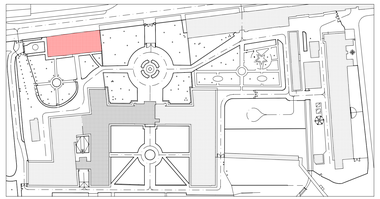

		codice	descrizione	quota relativa d'imposta sul pavimento finito del piano				
				P0	P1	P2	P3	P4
A			Controsoffittatura costituita da 1+1 lastra in cartongesso (spessore 12,5/12 mm) montata su struttura autoreggente costituita da montanti a/c profili aventi bilancia rinforzata min. 40 e altezza mm. 48, con fuce netta di alzamento da 10 a 50 cm. L'intera struttura così costituita sarà atta a realizzare una protezione minima REI 90. La controsoffittatura dovrà essere realizzata secondo le prescrizioni del progettista e recinzioni curvilinee o a 20 cm. con le pareti verticali.	2,69	2,67	2,50	2,40	-
B			Controsoffittatura costituita da 1+1 lastra in cartongesso (spessore 12,5/12 mm) montata su struttura autoreggente costituita da montanti a/c profili aventi bilancia rinforzata min. 40 e altezza mm. 48, con fuce netta di alzamento da 10 a 50 cm. L'intera struttura così costituita sarà atta a realizzare una protezione minima REI 90.	2,69	2,67	2,40	variabile	-
C			Controsoffittatura costituita da 1+1 lastra in cartongesso (spessore 12,5/12 mm) montata su struttura autoreggente costituita da montanti a/c profili aventi bilancia rinforzata min. 40 e altezza mm. 48, con fuce netta di alzamento da 10 a 50 cm. L'intera struttura così costituita sarà atta a realizzare una protezione minima REI 90.	2,40	2,40	2,40	-	-
D			Controsoffittatura costituita da 1+1 lastra in cartongesso (spessore 12,5/12 mm) montata su struttura autoreggente costituita da montanti a/c profili aventi bilancia rinforzata min. 40 e altezza mm. 48, con fuce netta di alzamento da 10 a 50 cm. L'intera struttura così costituita sarà atta a realizzare una protezione minima REI 90.	5,34	5,34	-	-	-
E			Controsoffittatura costituita da lastre (120*250 cm.) in cartongesso tipo "Armstrong Knauf"	2,40	2,40	2,40	-	-
F			Controsoffittatura costituita da doghe in laminato di alluminio, h = 25/35 mm., larghezza 250 mm. Montate su klonea struttura autonoma.	2,40	2,40	2,40	-	-
G			Controsoffittatura costituita da doghe in laminato di alluminio, h = 25/35 mm., larghezza 450 mm. Montate su klonea struttura autonoma.	2,69	-	-	-	-
H			volta a crociera esistente	4,80	-	-	-	9,27
I			volta affrescata esistente	7,90	7,90	-	-	-
L			struttura lignea esistente a vista	-	-	variabile	-	-

REGIONE del VENETO
UNITA' LOCALE SOCIO SANITARIA n. 15
di Cittadella - Camposampiero Padova

Riconversione dell'Ospedale di Galliera Veneta
in struttura socio-sanitaria dell'ULSS.
EDIFICIO C Casa dell'Aquila (e del Falliere):
- Comunità Terapeutica Residenziale Protetta - 12 pl
- Comunità Alloggio - 8 pl
- Comunità semi residenziale - 15 utenti
PROGETTO ESECUTIVO

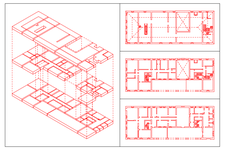

Opera:	PI	P ESE								
File	28-29-31-34-38-39-41-47-Ex-Tap									
NOTE	E' VIETATO LA RIPRODUZIONE E LA VENDITA A TERZI DEL PRESENTE ELABORATO SENZA AUTORIZZAZIONE SCRITTA									

revisioni									
motivo									
n.	1	2	3	4	5	6	7	8	9
data									
autore									

titolo **PROGETTO:**
PIANTA DEL PIANO PRIMO
CONTROSOFFITTATURE QUOTE D'IMPOSTA

34.0e .A

scale **1: 50**
data **dicembre 1998**

a r c h i t e t t o *Antonio PASQUALIN*
V.lo Galvanitt/B - 35010 S.Martino di Lupari PD
tel./fax 049.9400525 - radiomobile 0335.6004513
Ordine degli Architetti prov. di PADOVA 1280
Elenco Collaudatori Tecnici Regione VENETO 856

NOTE

01. LE QUOTE E LE DIMENSIONI RIPORTATE NEI DISEGNI RELATIVI ALLE STRUTTURE COSTITUENTI HANNO CARATTERE INDICATIVO E DEVONO ESSERE VERIFICATE DALL'APPALTATORE PRIMA DELLA LORO ESECUZIONE. EVENTUALI DIFFERENZE NON COMPORTERANNO VARIAZIONI DEL PREZZO DELLA OPERA "A CORPO".

02. LA QUOTATURA DEI SINGOLI AMBIENTI FA RIFERIMENTO ALLA SEGUENTE METODOLOGIA OPERATIVA:
01) PER CIASCUNO AMBIENTE POSIZIONARE GLI ELEMENTI ARCHITETTONICI PRINCIPALI, QUALI PORTE E FINESTRE;
02) DALLE PARETI CHE DELIMITANO CIASCUN AMBIENTE LA QUOTATURA PARTE DA QUESTI ELEMENTI, QUALORA NON SIA ESPRESSAMENTE INDICATO, E SA INTERDIRE CIASCUN AMBIENTE DALLA MURATURA PER LA PARTE ESTERNA;
03) IL SEGNO DELLE DIAGONALI DEL VANO SIGNIFICA CHE DEVE POST INTERVENIRE DI FORMA PRECISARE, CON LA FOLLOWINGER IN 1:1 CON

03. IN CASO DI DUBBIO, CONSULTARE LE STUDIO DI PROGETTAZIONE PRIMA DI APPROVVIGIONARE I MATERIALI ED EGUALIARE LAVORI.

04. LA REPRODUZIONE PARZIALE, TOTALE E LA PARENTESILE DIGRIPCA, DI QUESTO DISEGNO, SONO VIETATE SENZA LA PREVENTIVA AUTORIZZAZIONE SCRITTA DELLO STUDIO DI PROGETTAZIONE.

05. E' OBBLIGATORIAMENTE VIETATO SUSTITUIRE IL LOGO E LA DENOMINAZIONE DELLO STUDIO DI PROGETTAZIONE CON QUELLI DELL'APPALTATORE.