



SCHEMA INTERPRETATIVO TESSITURA SOLAIO ESISTENTE PIANO QUARTO - SCALA 1:100

GEOMETRIA SOLAIO ESISTENTE PIANO QUARTO - SCALA 1:100

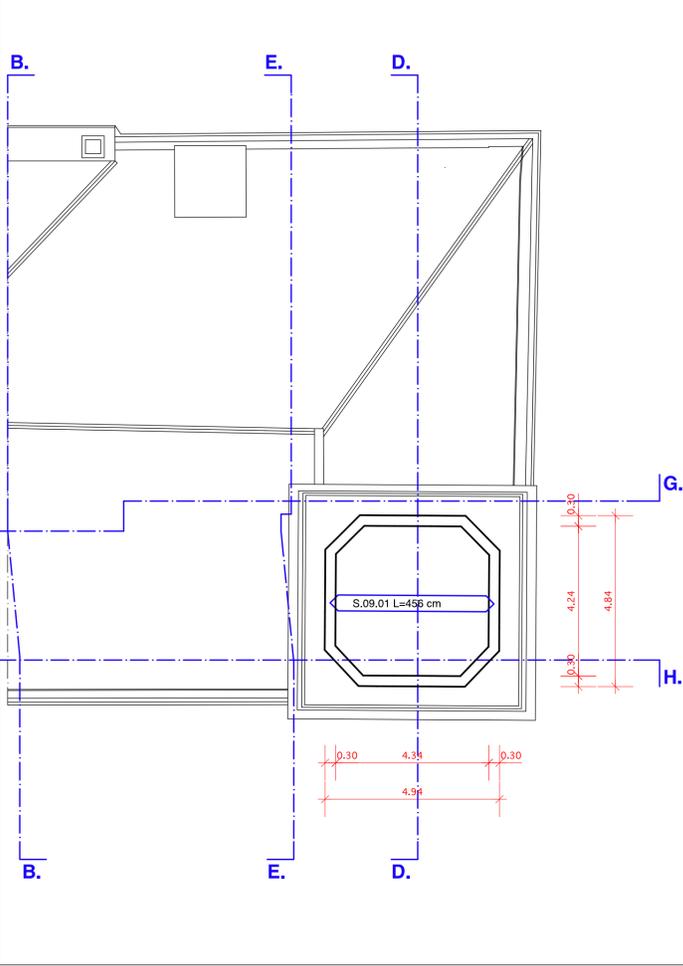

PIANTA PROGETTO SOLAIO PIANO QUARTO: CASO D - SCALA 1:50

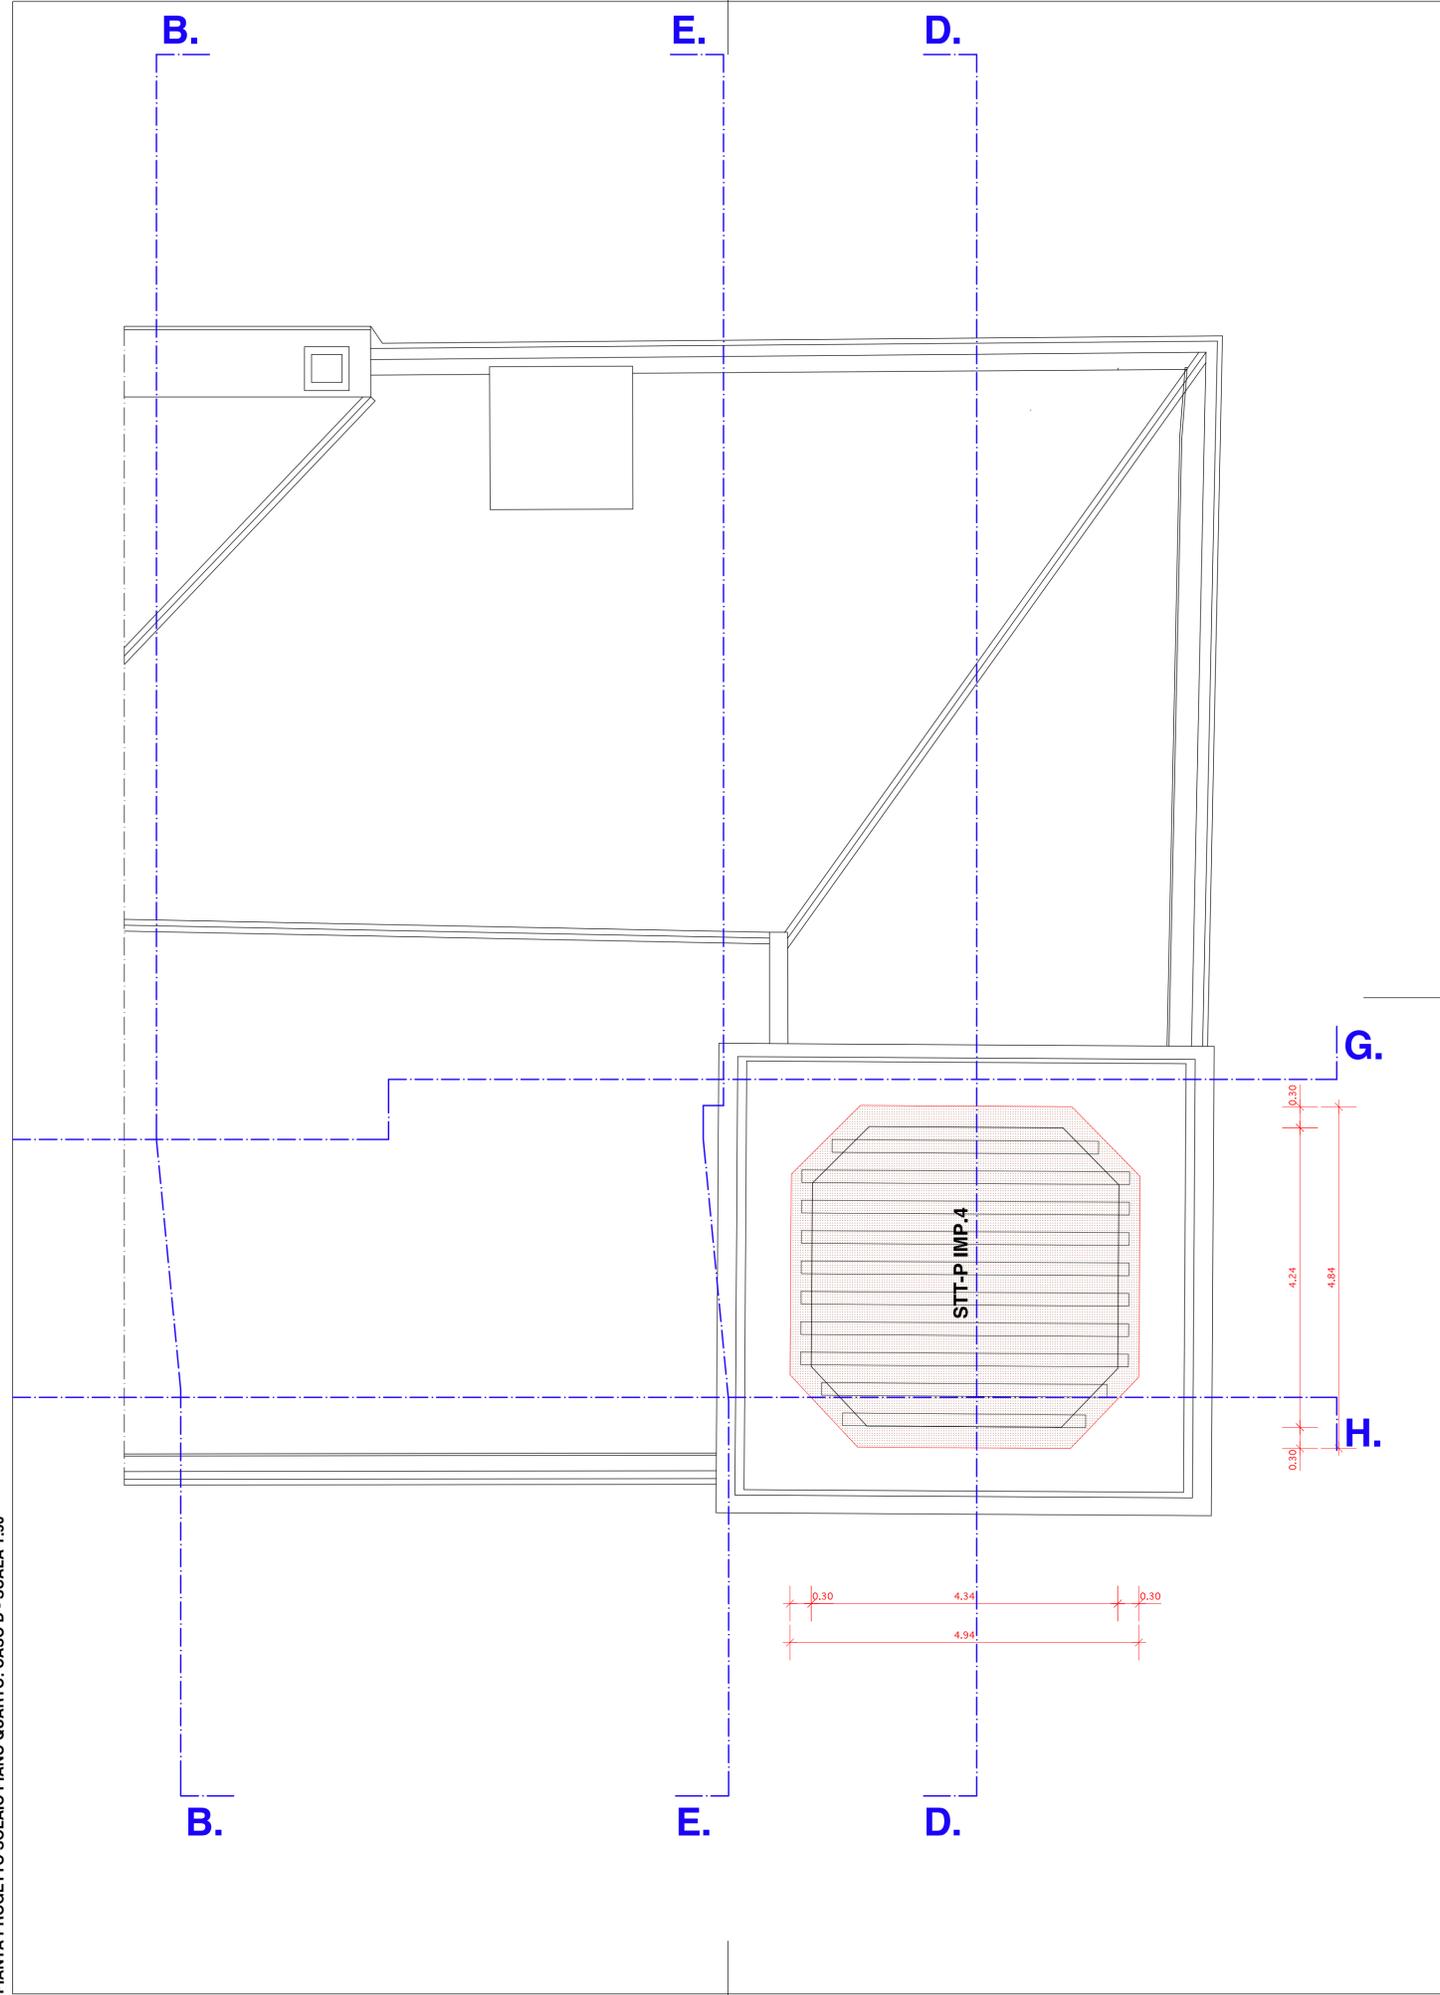

PRESCRIZIONI MATERIALI

FONDAZIONI:	CALCESTRUZZO CLASSE RCK250
ELEVAZIONI:	CALCESTRUZZO CLASSE RCK300
ACCIAIO:	TIPO FE844K
LEGNO:	RESINOSO II CATEGORIA (PER LE TRAVI DA SOSTITUIRE)
NB:	USO DEL VIBRATORE NEI GETTI

PRESCRIZIONI ESECUTIVE:

ESEGUIRE LE OPERE SOLO AD AVVENUTA APPROVAZIONE E FIRMA DA PARTE DEL DIRETTORE DEI LAVORI. IL DIRETTORE LAVORI E' RESPONSABILE DEL TRACCIAMENTO, DELL'INDICAZIONE DELLA QUOTA DI IMPOSTA DELLE FONDAZIONI, DELLA INDIVIDUAZIONE DELLA TENSIONE AMMISSIBILE NEL TERRENO. SOTTO LE FONDAZIONI, SALVO DIVERSE INDICAZIONI, PREVEDERE UN GETTO DI MAGRONE DI SPESSORE 10 CM.

LEGENDA SOLAI: ANALISI DEI CARICHI DI PROGETTO

SOLAIO PIANO PRIMO	TIPO SS1 - P: IMP. 1	peso proprio solaio in legno	70	daN/mq
		sovraccarico soletta collaborante	200	daN/mq
		sovraccarichi permanenti	240	daN/mq
		sovraccarichi di esercizio	300	daN/mq
SOLAIO PIANO SECONDO	TIPO SS3-P:IMP.2	peso proprio solaio in legno	70	daN/mq
		sovraccarico soletta collaborante	200	daN/mq
		sovraccarichi permanenti	240	daN/mq
		sovraccarichi di esercizio	300	daN/mq
SOLAIO PIANO SECONDO	TIPO STT-P:IMP.2	peso proprio travi in legno	45	daN/mq
		sovraccarico doppio tavolato	50	daN/mq
		sovraccarichi permanenti	240	daN/mq
		sovraccarichi di esercizio	300	daN/mq
SOLAIO PIANO SECONDO	TIPO ACC-P:IMP.2	peso proprio solaio acciaio	135	daN/mq
		sovraccarico soletta riempimento	310	daN/mq
		sovraccarichi permanenti	50	daN/mq
		sovraccarichi di esercizio	600	daN/mq
SOLAIO PIANO TERZO	TIPO STT-P:IMP.3	peso proprio travi in legno	45	daN/mq
		sovraccarico doppio tavolato	50	daN/mq
		sovraccarichi permanenti	240	daN/mq
		sovraccarichi di esercizio	300	daN/mq
SOLAIO PIANO QUARTO	TIPO STT-P:IMP.3	peso proprio travi in legno	45	daN/mq
		sovraccarico doppio tavolato	50	daN/mq
		sovraccarichi permanenti	240	daN/mq
		sovraccarichi di esercizio	300	daN/mq
COPERTURE	TIPO CC1-P:COP.	peso proprio copertura	32	daN/mq
		sovraccarico manutenzione	50	daN/mq
		sovraccarico neve	138	daN/mq
VANO SCALA		peso proprio scala c.a.	600	daN/mq
		sovraccarico esercizio	400	daN/mq

LEGENDA


Solaio in Legno doppio tavolato

Murature portanti

- NOTE**
- LE QUOTE E LE DIMENSIONI RIPROFATE NEI DISegni NEI LAVORI ALLE STRUTTURE ESISTENTI HANNO CARATTERE INDICATIVO E DEVONO ESSERE VERIFICATE SUL POSTO. IN TUTTI I CASI, LE QUOTE E LE DIMENSIONI RIPROFATE DEVONO CONSIDERARSI FIDUCIARIE.
 - LA QUOTAZIONE DEI BRICCI AMBIENTALI A RIFERIMENTO ALLA SEQUENZA METEOROLOGICA OPERATIVA.
 - PER OGNI VANO VENGONO FORNITI GLI ELEMENTI ARCHITETTONICI PRINCIPALI, QUALI PORTE E FINESTRE.
 - PER LE PARTI CHE SULLI ANCIPI VENGONO INDICATE LE QUOTAZIONI PARZIALI E/O TOTALI, QUESTE ULTIME, QUALORA NON SIA ESPRESSAMENTE INDICATA UNA DIVERSA INDICAZIONE, SONO DA CONSIDERARSI PARZIALI.
 - L'ASSENZA DELLE DIMENSIONI DEL VANO SIGNIFICA CHE ESSO PUO' INTENDERSI DI FORMA REGOLARE, CON LA TOLLERANZA DI +/- 0.1 CM.
 - IN CASO DI DUBBIO, CONSULTARE LO STUDIO DI PROGETTAZIONE PRIMA DI APPROVVIGIONARE I MATERIALI ED ESEGUIRE I LAVORI.
 - LA BRICCOZZIONE PARZIALE, TOTALE O L'EVENTUALE MODIFICA, DI QUESTO ORDINE, SONO VIETATE SENZA LA PREVENTIVA AUTORIZZAZIONE SCRITTA DELLO STUDIO DI PROGETTAZIONE.
 - E' ESPRESSAMENTE VIETATO SOSTITUIRE IL LOGO E LA DENOMINAZIONE DELLO STUDIO DI PROGETTAZIONE CON QUELLI DELL'APPALTATORE.

REGIONE del VENETO
UNITA' LOCALE SOCIO SANITARIA n. 15
di Cittadella - Camposampiero Padova

Riconversione dell'Ospedale di Galliera Veneta
in struttura socio-sanitaria dell'ULSS.
EDIFICIO C Casa dell'Agente (o del Fattore):
 - Comunità Terapeutica Residenziale Protetta - 12 pl
 - Comunità Alloggio - 8 pl
 - Comunità semi residenziale - 15 utenti
PROGETTO ESECUTIVO

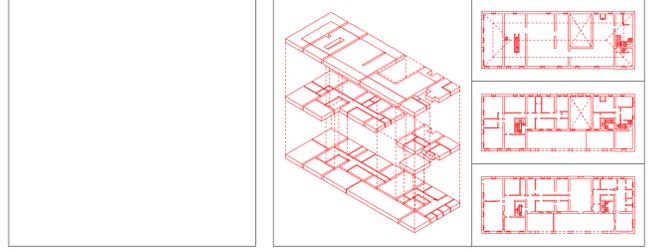

lavoro:	PSI	P. ESE							
titolo:	REDAZIONE STATICO DEL LAVORO								
NB:	E' VIETATA LA RIPRODUZIONE E LA COMUNICAZIONE A TERZI DEL PRESENTE DOCUMENTO SENZA AUTORIZZAZIONE SCRITTA								

spettacolo:									
autore:	1	2	3	4	5	6	7	8	9
data:									
autore:									

titolo: **PROGETTO: PIANTE DEL PIANO QUARTO / STRUTTURE SCHEMA INTERPRETATIVO**

06.0e **S** scale: 1: 100 e 1: 50
 data: dicembre 1998

architetto **Antonio PASQUALIN**
 V.lo Galvani/1/B - 35018 S.Martino di Lupatari PD
 tel./fax 049.9460535 - radiomobile 0335.6004513
 Ordine degli Architetti prov. di PADOVA 1280
 Elenco Collaudatori Tecnici Regione VENETO 856
 con ingegnere Giorgio SIMIONI - PADOVA 2184