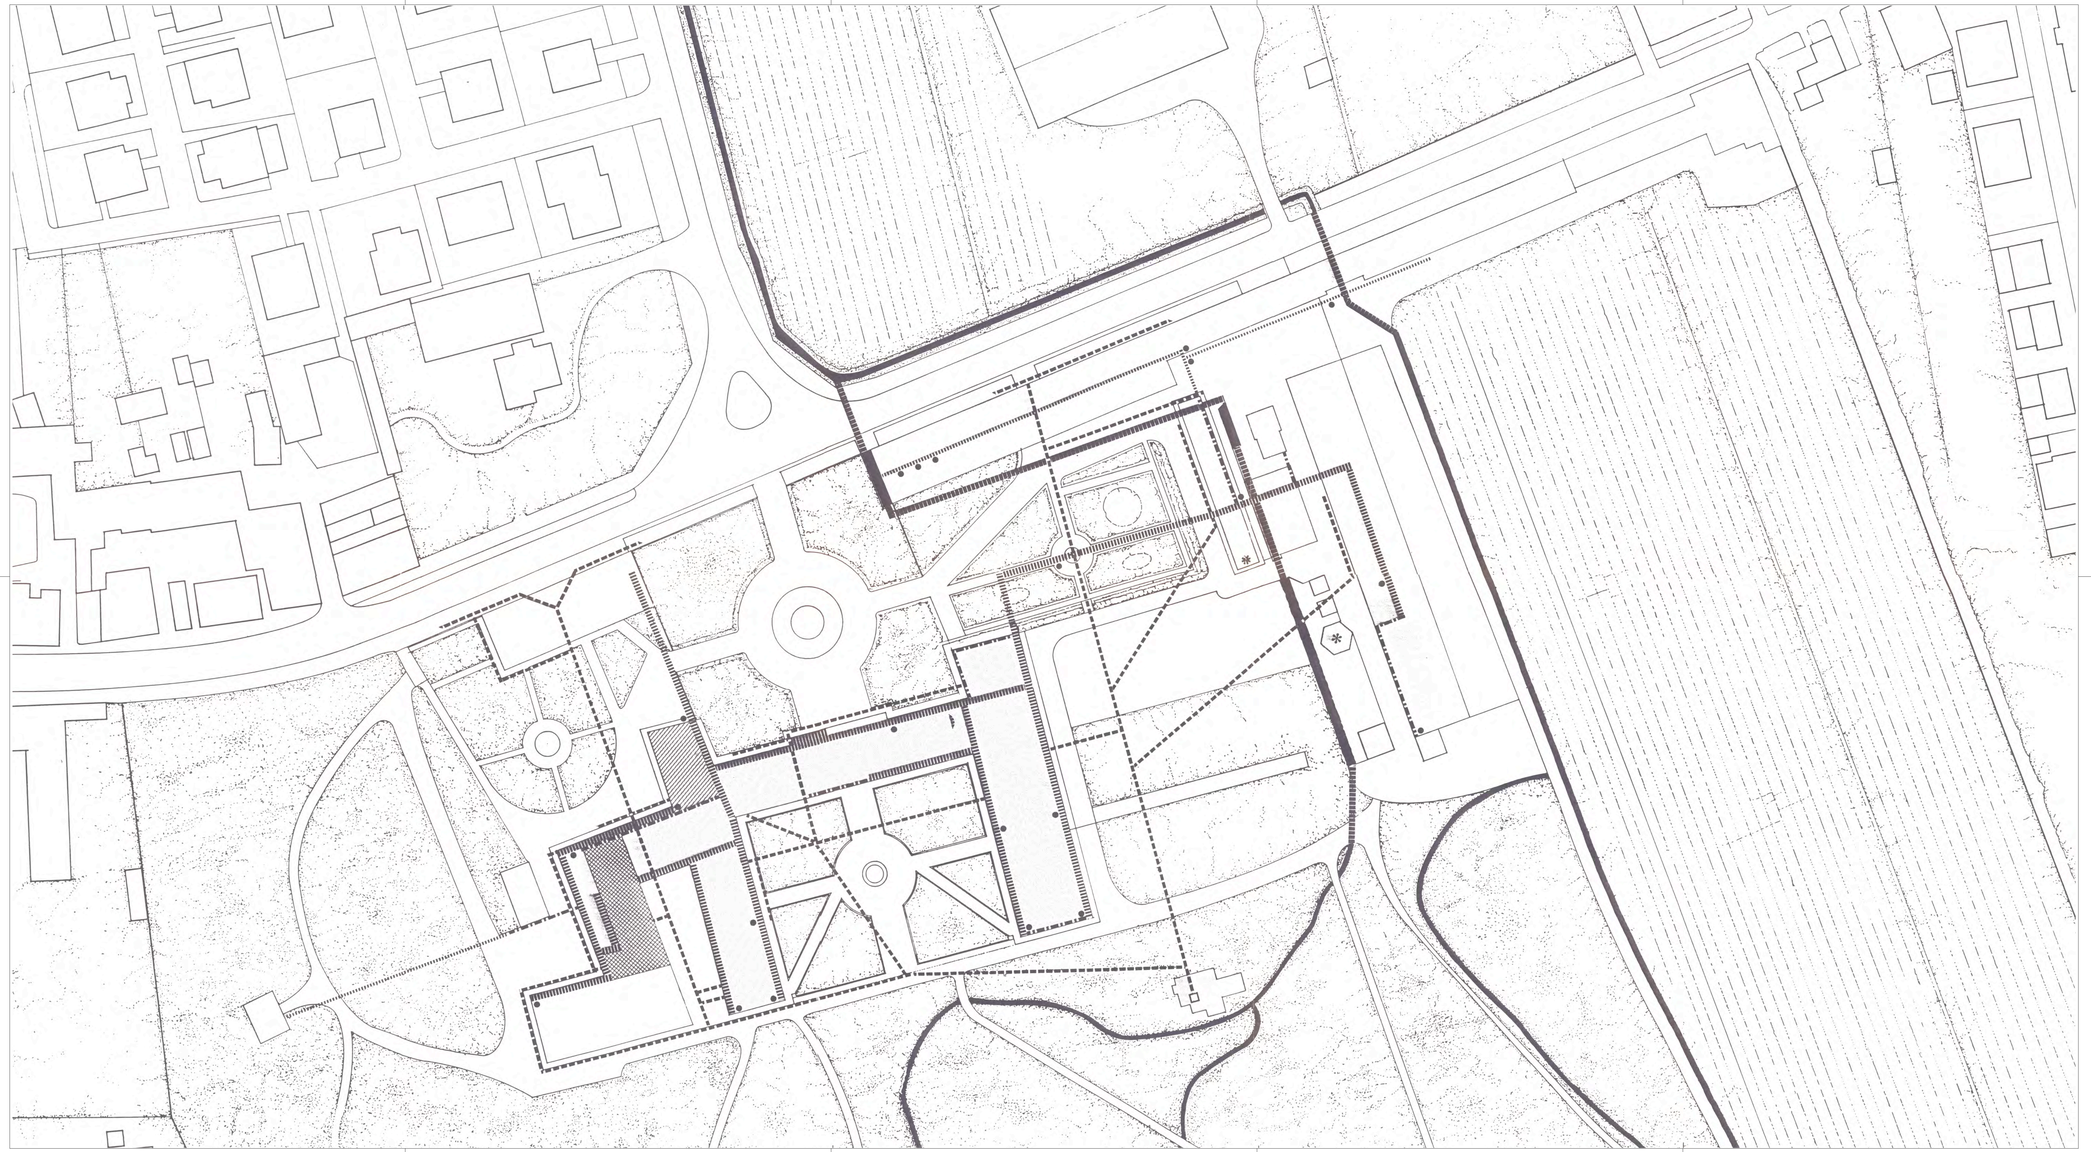

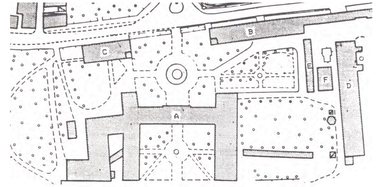


legenda:

idrografia di superficie (roggia Cappella)

tratti di idrografia canalizzata

cunicolo ispezionabile per impianti (h = 1.50 m.)

cunicolo ispezionabile per impianti (h = 0.50 m.)

canalette

punti di ingresso e/o ispezione

vano interrato (h = 2.50 m.)

vano interrato (h = 0.50 m.)

rete fognaria

vasche biologiche e centrale di depurazione

cabina energia eletrica

acquedotto - torre piezometrica

Regione del Veneto

UNITA' LOCALE SOCIO SANITARIA 19
del MEDIOBRENTA - Cittadella Padova

progetto esecutivo per l'adeguamento igienico e sanitario dell'Ospedale di Galliera Veneta - Padova (piano terra ala est) struttura residenziale per anziani non autosufficienti

n. modifiche data

sostituisce .....
sostituito da: .....
collegamenti : dis n. 13 e 14

dis. n.: 5
titolo: L'ANALISI EDILIZIA DELL'ESISTENTE
PLANIMETRIA DELLE
RETI TECNOLOGICHE

scala : 1: 500
data : agosto 1989

ORDINE ARCHITETTI VENEZIA n. 1198 ANTONIO PASQUALIN

architetto ANTONIO PASQUALIN
Corte Ridolfo, 19.4 Via Daniele Manin,3
30173 - Mestre Ve 35018 - San Martino
Ordine Architetti di Lupari Padova
VENEZIA n. 1198 tel. 049.5951535