



La boutique della ristrutturazione

< 01 >

WELLNESS AREA _ PROJECT_ OCL-23-2712_REV2
SPA Monte Livata

custom made project >>
24/11/2023






La boutique della ristrutturazione

DOCUMENT: OCL-23-2712_REV2
DESIGNER: C.M. - F.N.
DATA: 24/11/2023
SIZE: A3

< 02 >
ZONING

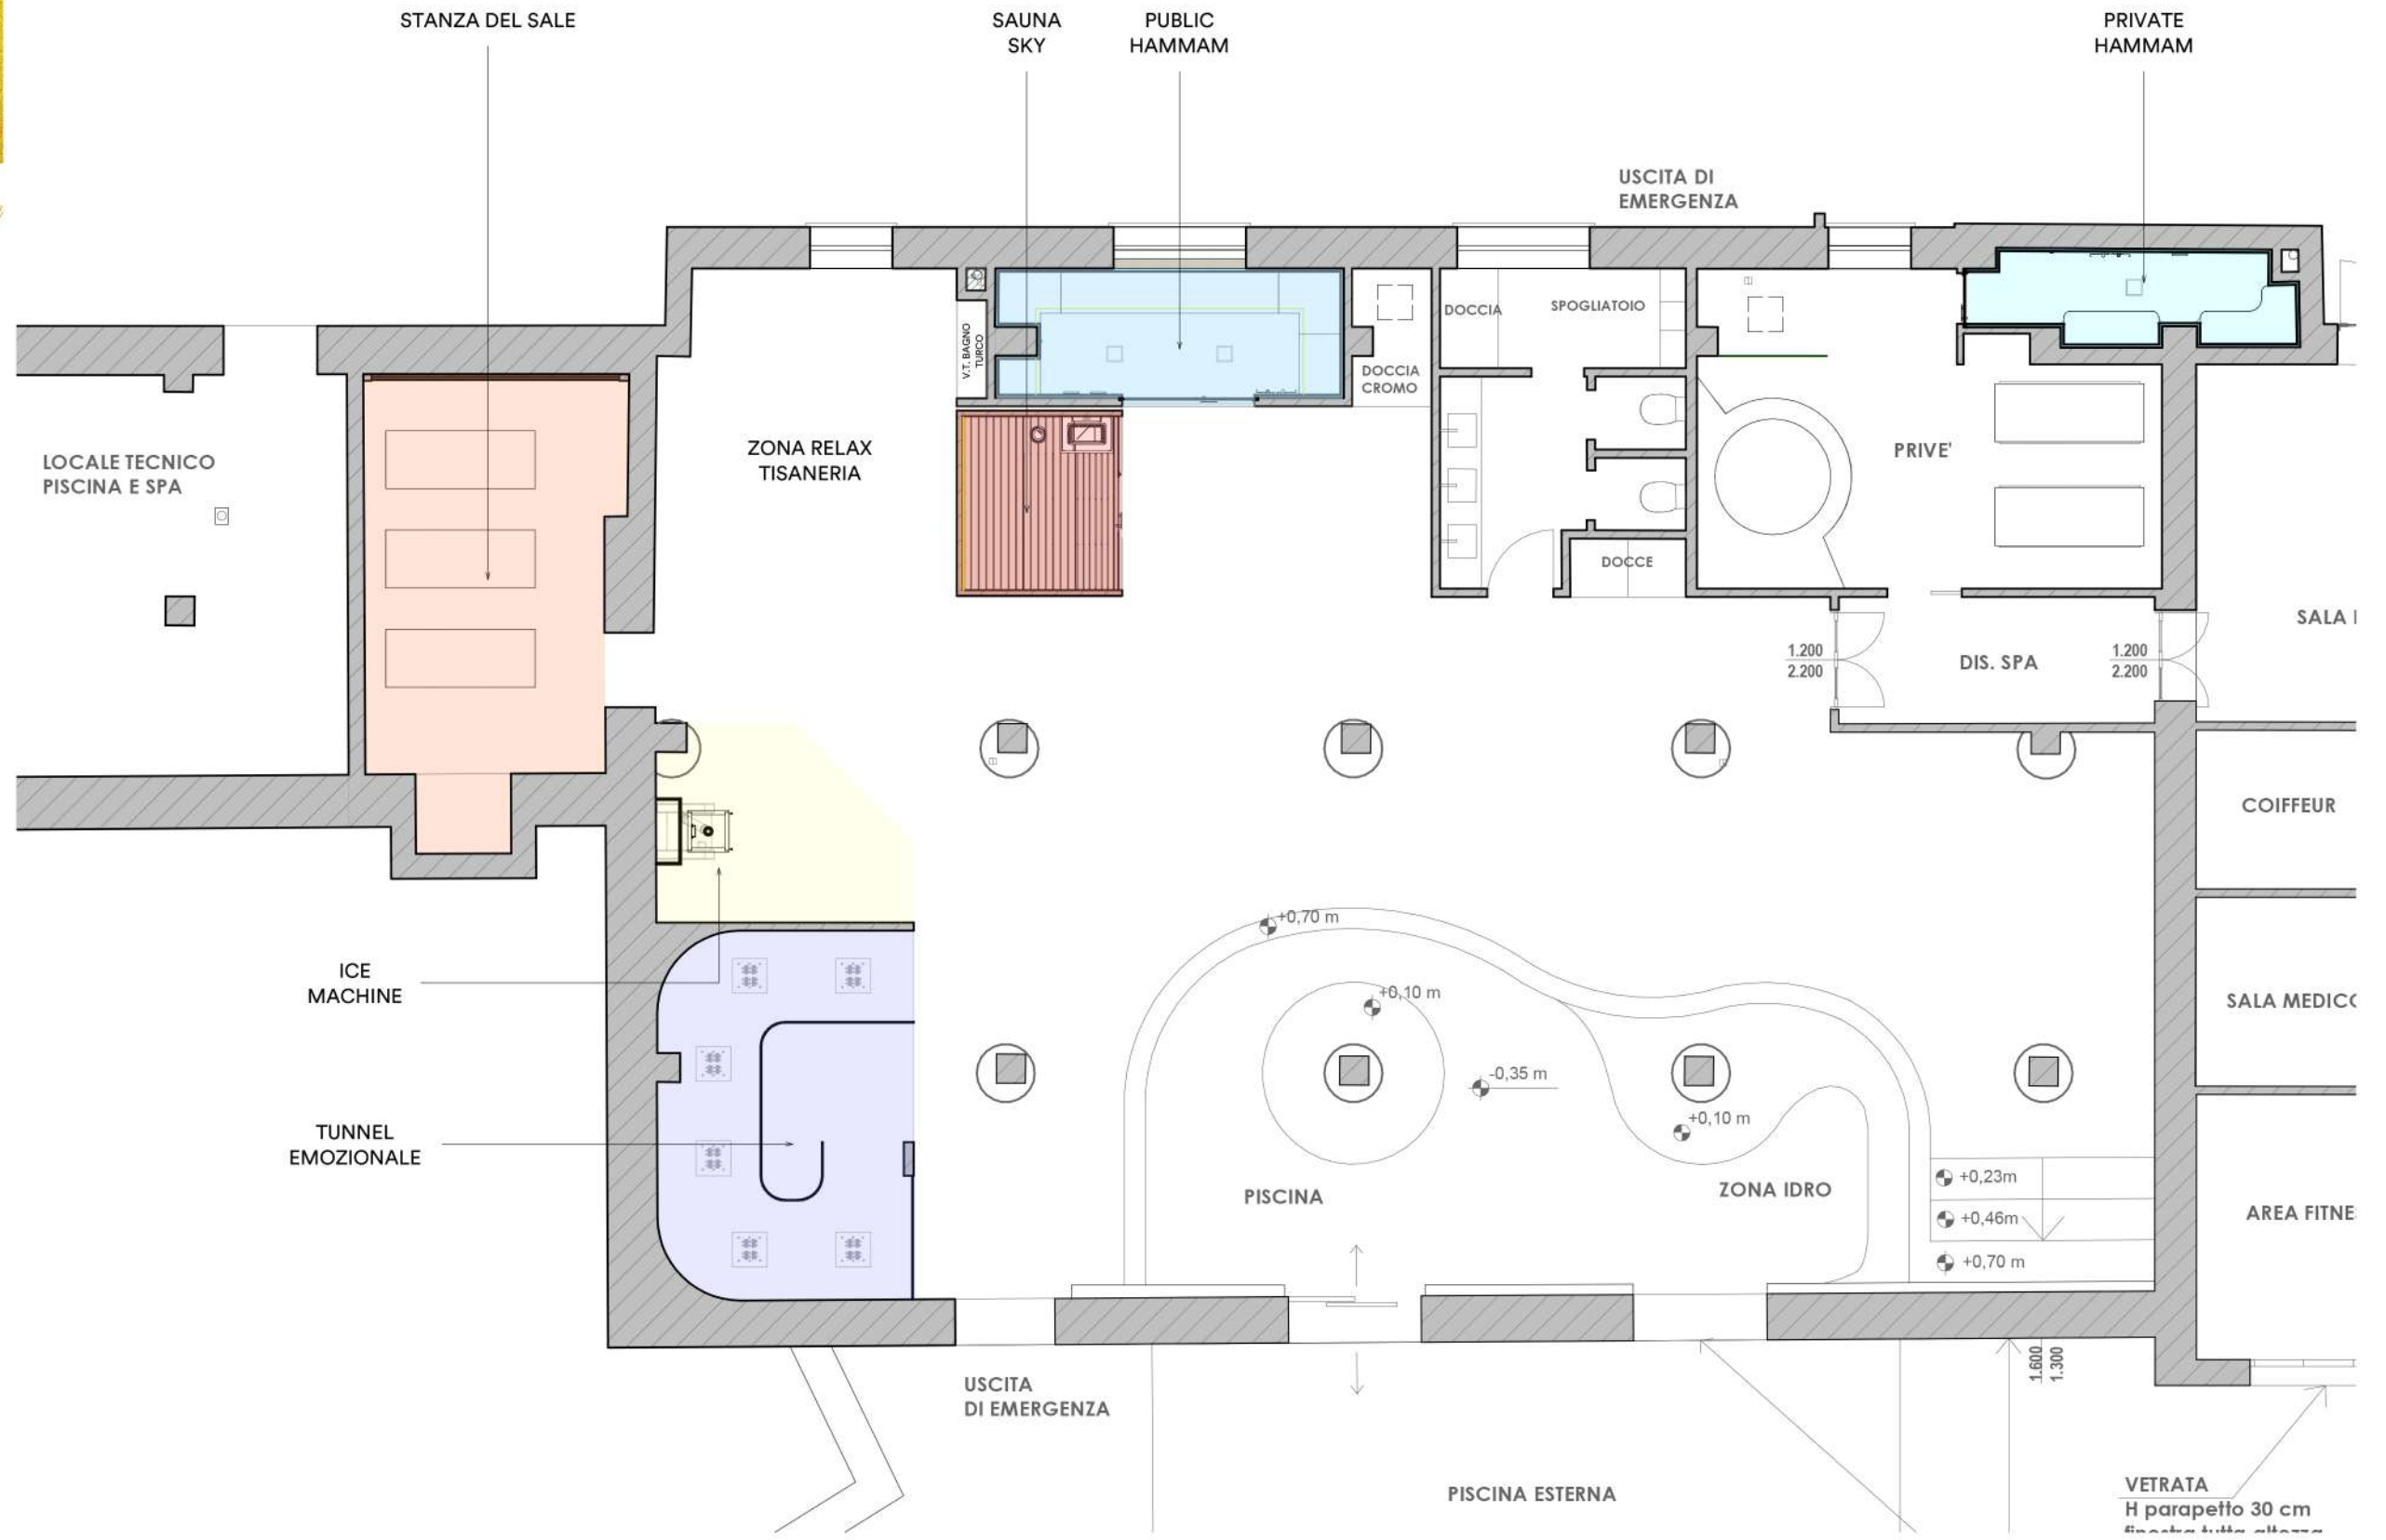



La boutique della ristrutturazione

DOCUMENT: OCL-23-2712_REV2

DESIGNER: C.M. - F.N.



DATA: 24/11/2023

SIZE: A3

< 03 >

SAUNA - PUBLIC SPA

ATTENZIONE
 In fase di ordine è necessario specificare :
 Altezza della stanza
 Luce disponibile (altezza e larghezza) in corrispondenza della porta
 Eventuali limitazioni di passaggio (scale a chiocciola, porte di dimensioni ridotte ect)
 Verificare che pavimento e pareti siano regolari e piane

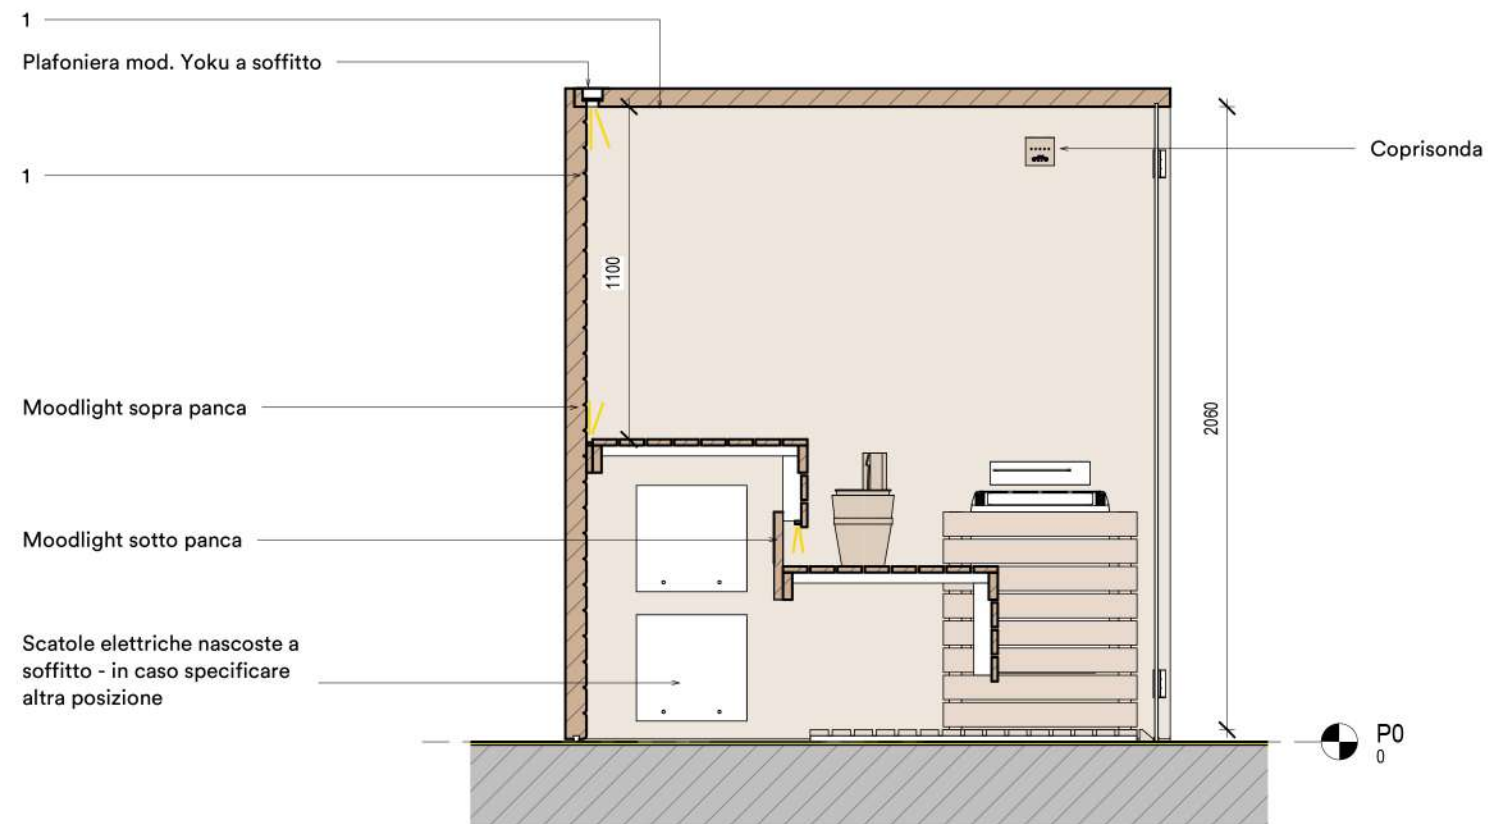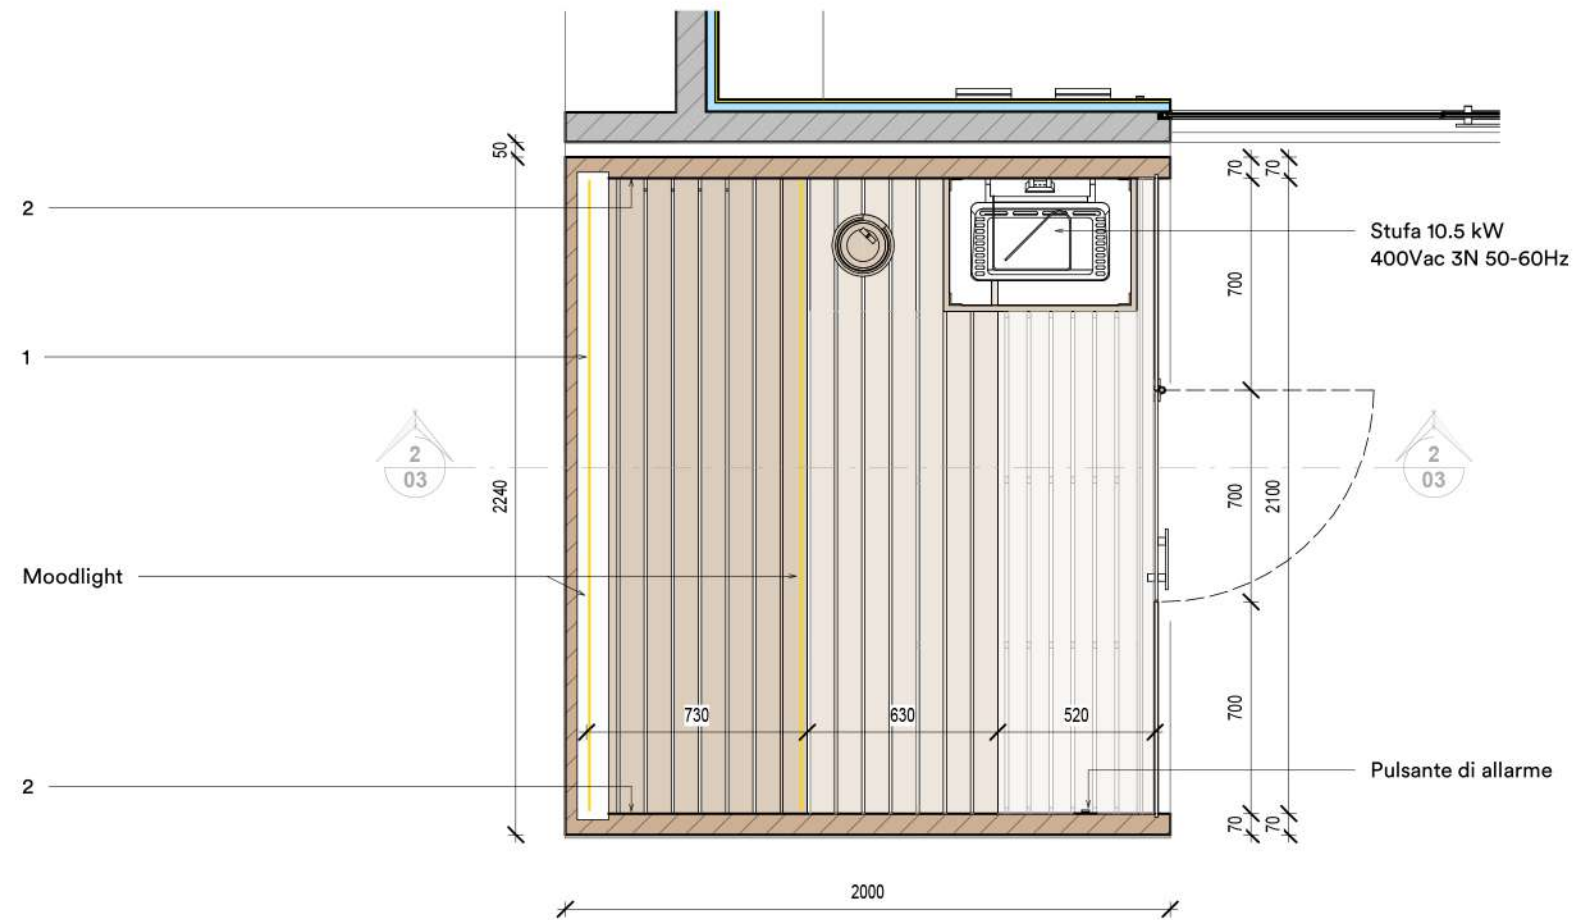

SAUNA SKY SU MISURA

ALTEZZA SAUNA = 2.16 m

ALTEZZA STANZA = 2.70 m - da confermare

OPTIONAL :

- PLAFONIERA CROMOTERAPIA
- MOOD LIGHT
- ECC
- ESS
- TERMOIGROMETRO
- POGGIATESTA/POGGIASCHIENA n° 2
- SET PEDANE
- PANNELLI DI TAMPONAMENTO
- DISPOSITIVO DOMOTICO MULTIFUNZIONE





La boutique della ristrutturazione

DOCUMENT: OCL-23-2712_REV2

DESIGNER: C.M. - F.N.


DATA: 24/11/2023

SIZE: A3


Plafoniere hammam con cromoterapia

Sonda di temperatura remotata

Diffusori di vapore

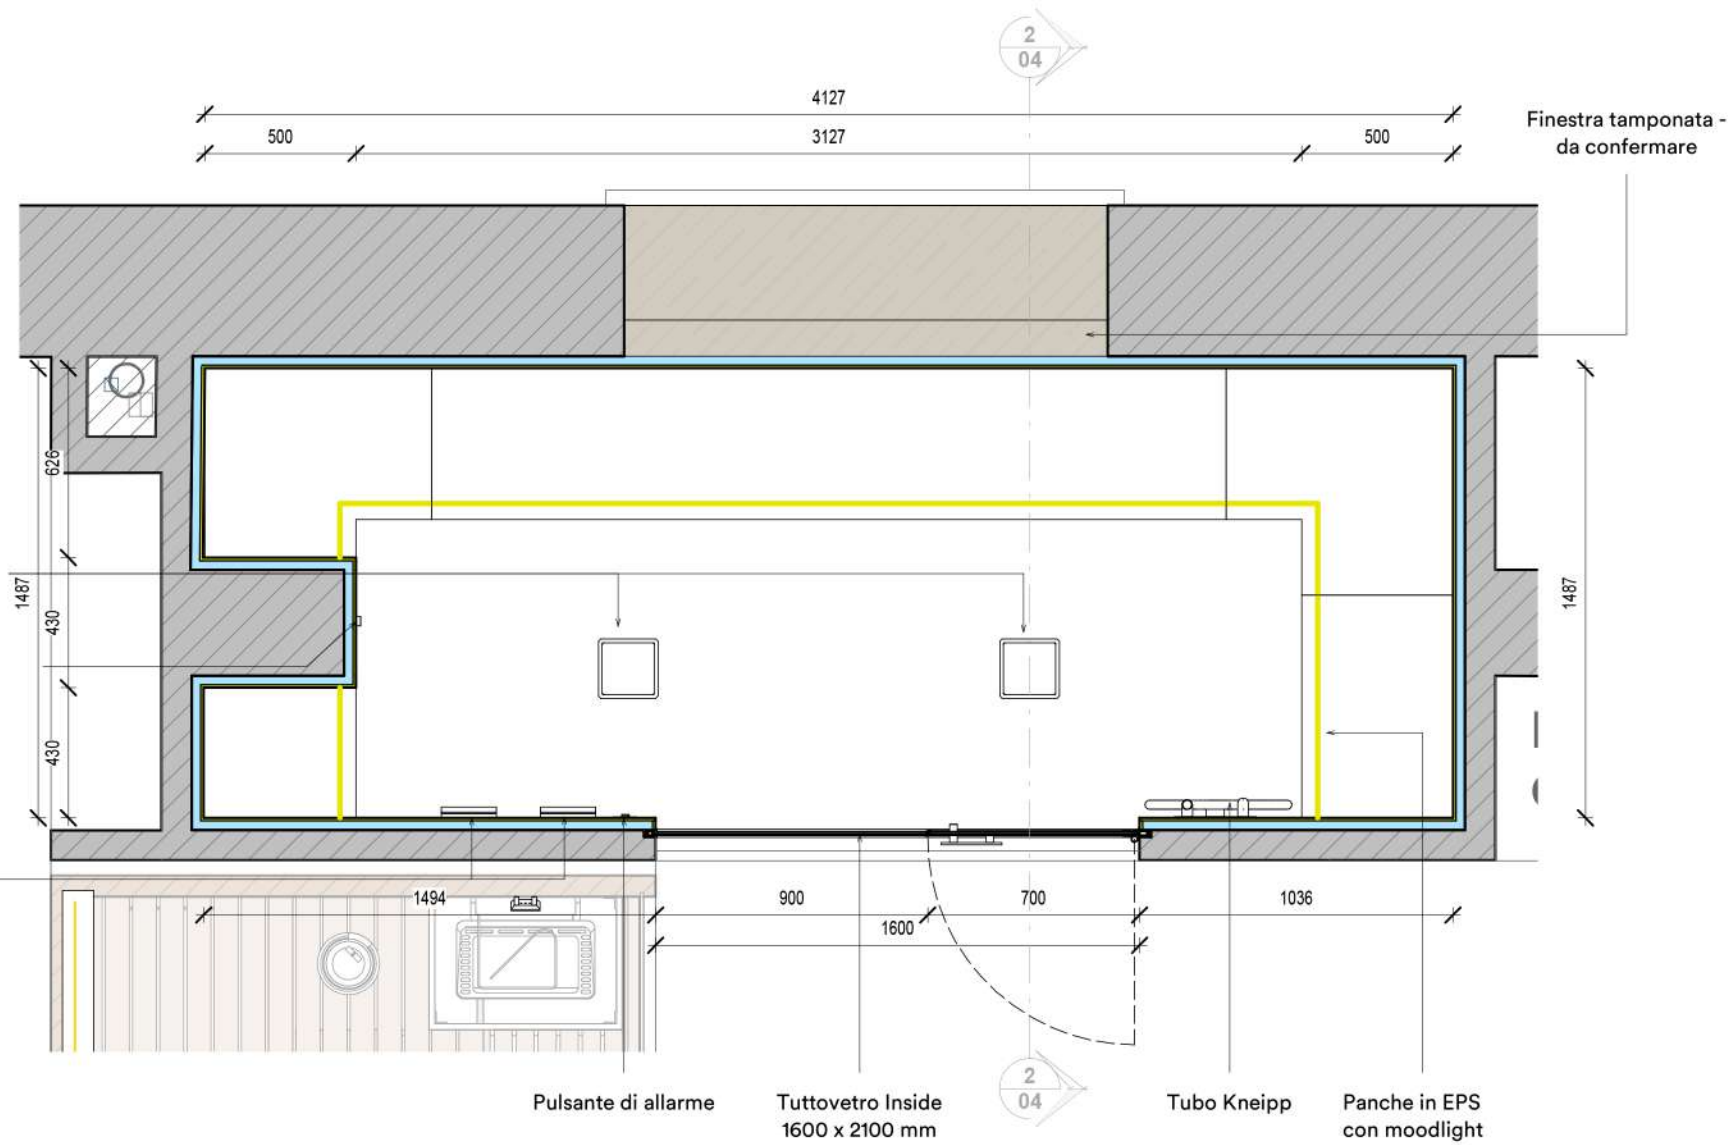

NUVOLA SMART POWER 140

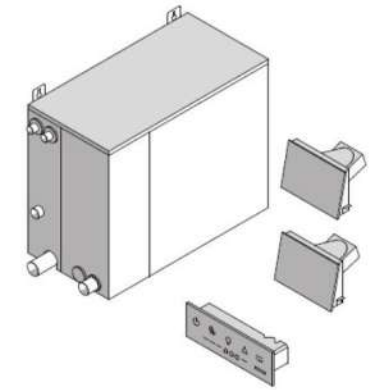


DIMENSIONE GENERATORE
cm 52 x 26 x 45 h

< 04 >

HAMMAM - PUBLIC SPA

DISCLAIMER:

ATTENZIONE: ALTEZZA MAX CONSIGLIATA 2.30 m
SPIOVENZA 15%
LE QUOTE INTERNE INDICANO IL VANO HAMMAM FINITO (COIBENTATO E PIASTRELLATO)

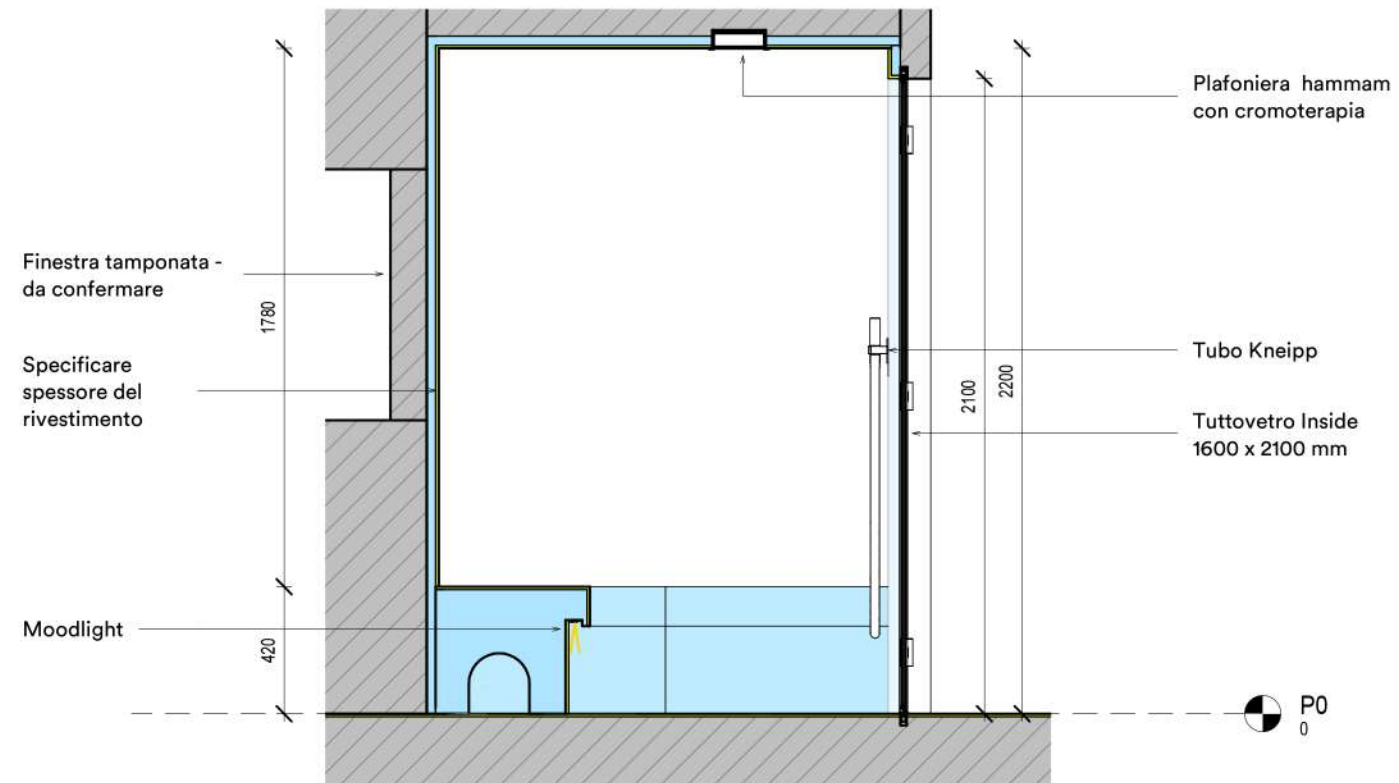

COMPLEMENTI HAMMAM:

- KIT COIBENTAZIONE
- PORTA MODELLO:
- VETRATA FISSA MODELLO: Tuttovetro Inside
- PANNELLO TOUCH ESTERNO
- PANNELLO TOUCH CON SONDA REMOTATA
- ESS
- PLAFONIERA BIANCA
- PLAFONIERA CROMOTERAPIA E ALTOPARLANTI
- DISPOSITIVO DOMOTICO MULTIFUNZIONE
- PULSANTE DI ALLARME

Attenzione

.Le immagini contenute nell'offerta sono da ritenersi indicative
Subiranno variazioni in base alla personalizzazione e agli optional richiesti.

This is a proprietary drawing belonging to EFFEGIBI and cannot be reproduced or utilized by others without written authorization. All rights are reserved



FIRMA PER PRESA VISIONE
E ACCETTAZIONE DEL PROGETTO



La boutique della ristrutturazione

DOCUMENT: OCL-23-2712_REV2
DESIGNER: C.M. - F.N.
DATA: 24/11/2023
SIZE: A3

< 05 >
TUNNEL EMOZIONALE -
PUBLIC SPA

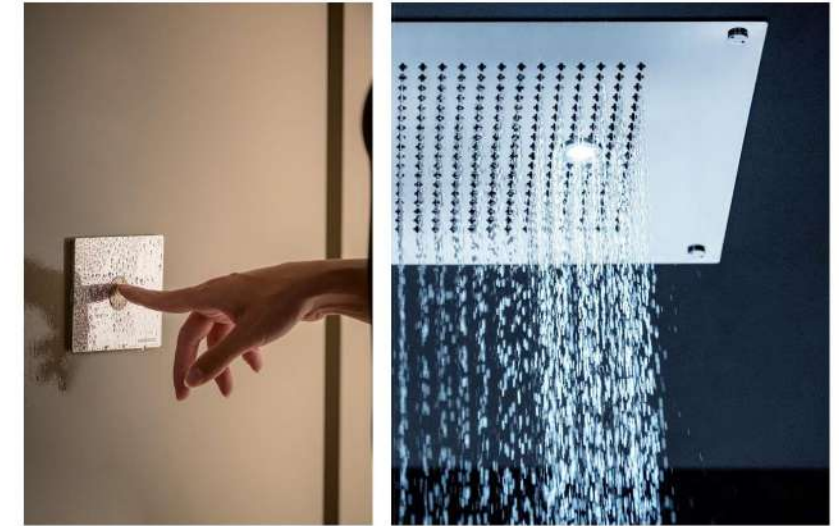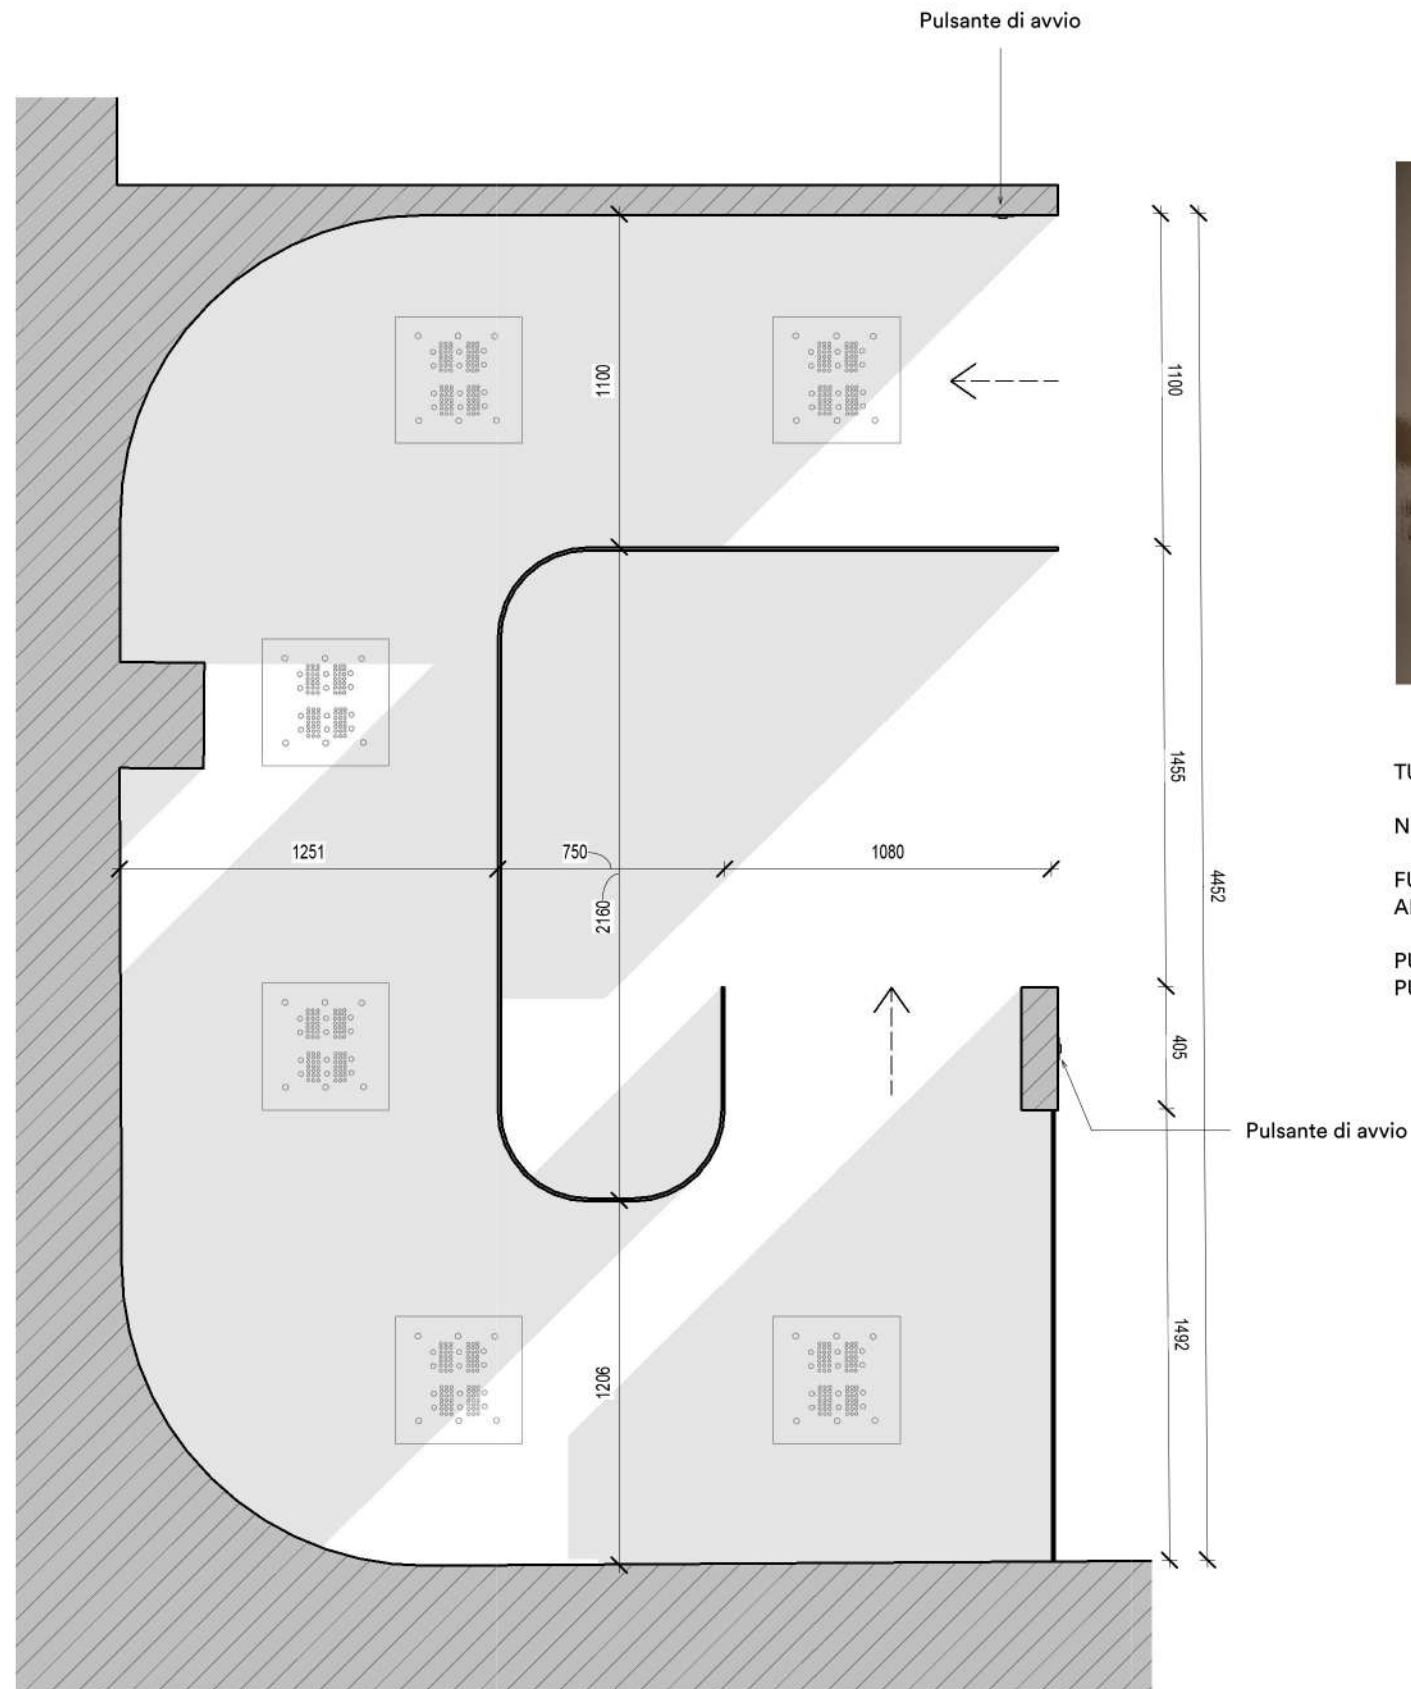

TUNNEL EMOZIONALE

N. 6 SOFFIONI DOCCIA CON CROMOTERAPIA INTEGRATA

FUNZIONI PIOGGIA - NEBULIZZAZIONE - TROPICAL - CASCATA - GETTO AERATO - GETTO ATOMIZZATO

PULSANTE DI AVVIO

PULSANTE DI AVVIO PER PERCORSO INVERSO




La boutique della ristrutturazione


DOCUMENT: OCL-23-2712_REV2
DESIGNER: C.M. - F.N.
DATA: 24/11/2023
SIZE: A3

< 06 >

STANZA DEL SALE -
PUBLIC SPA

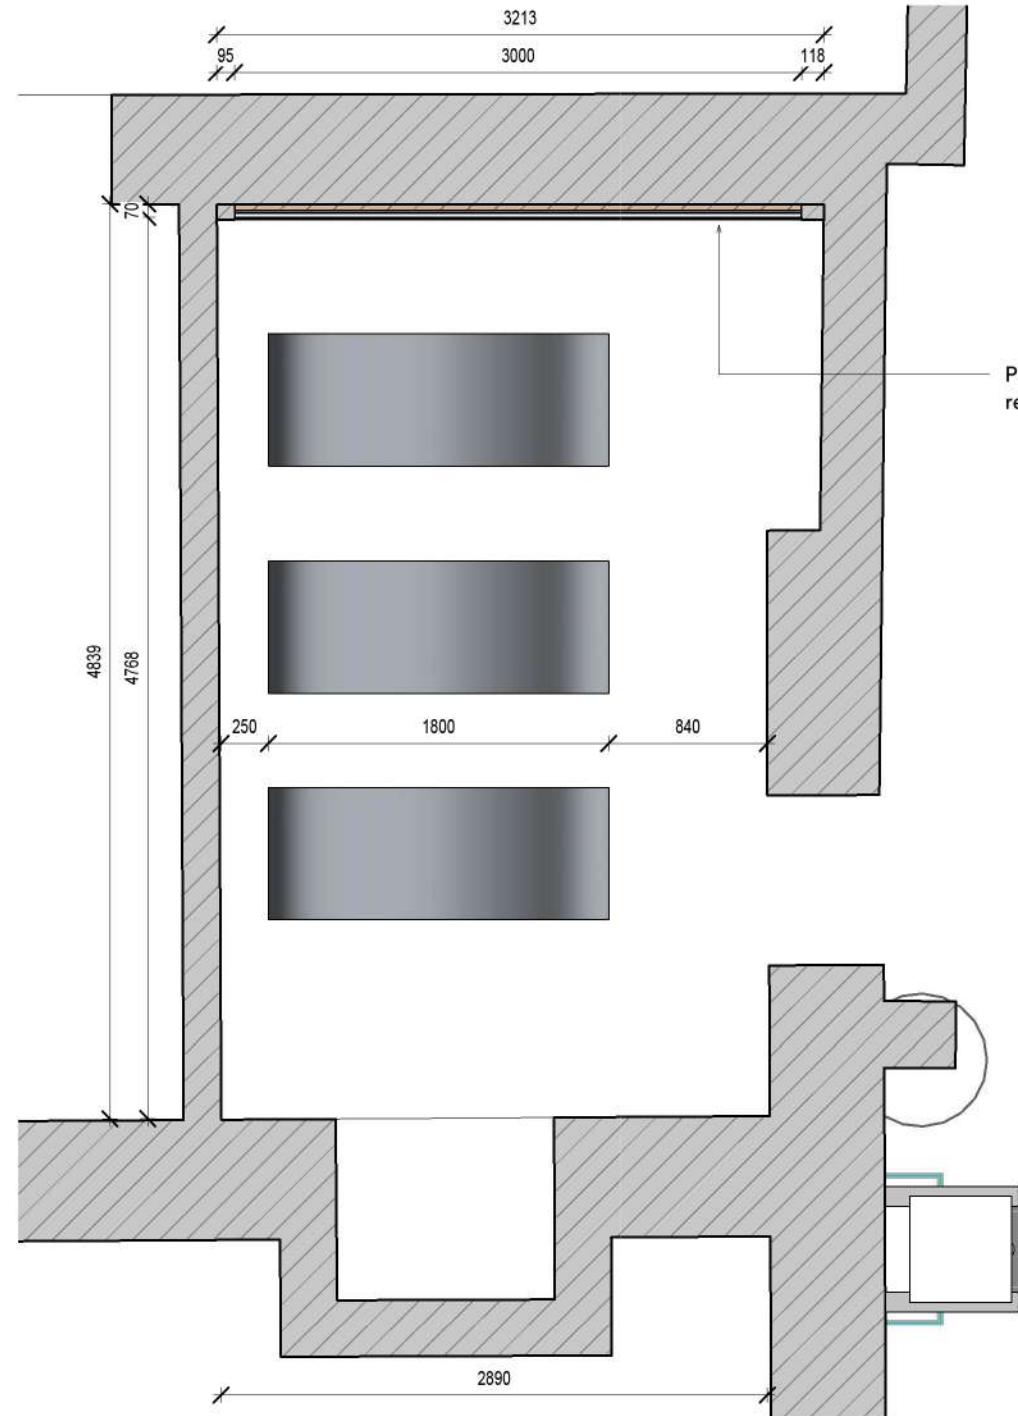

Parete di sale
retroilluminata

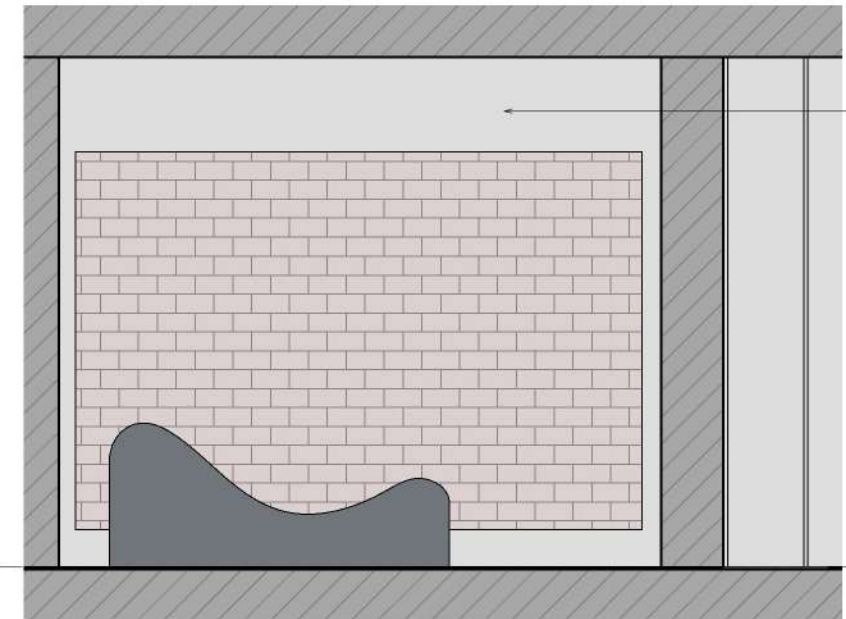


Parete di supporto alla
parete di sale a carico
del cliente




La boutique della ristrutturazione

DOCUMENT: OCL-23-2712_REV2
DESIGNER: C.M. - F.N.
DATA: 24/11/2023
SIZE: A3

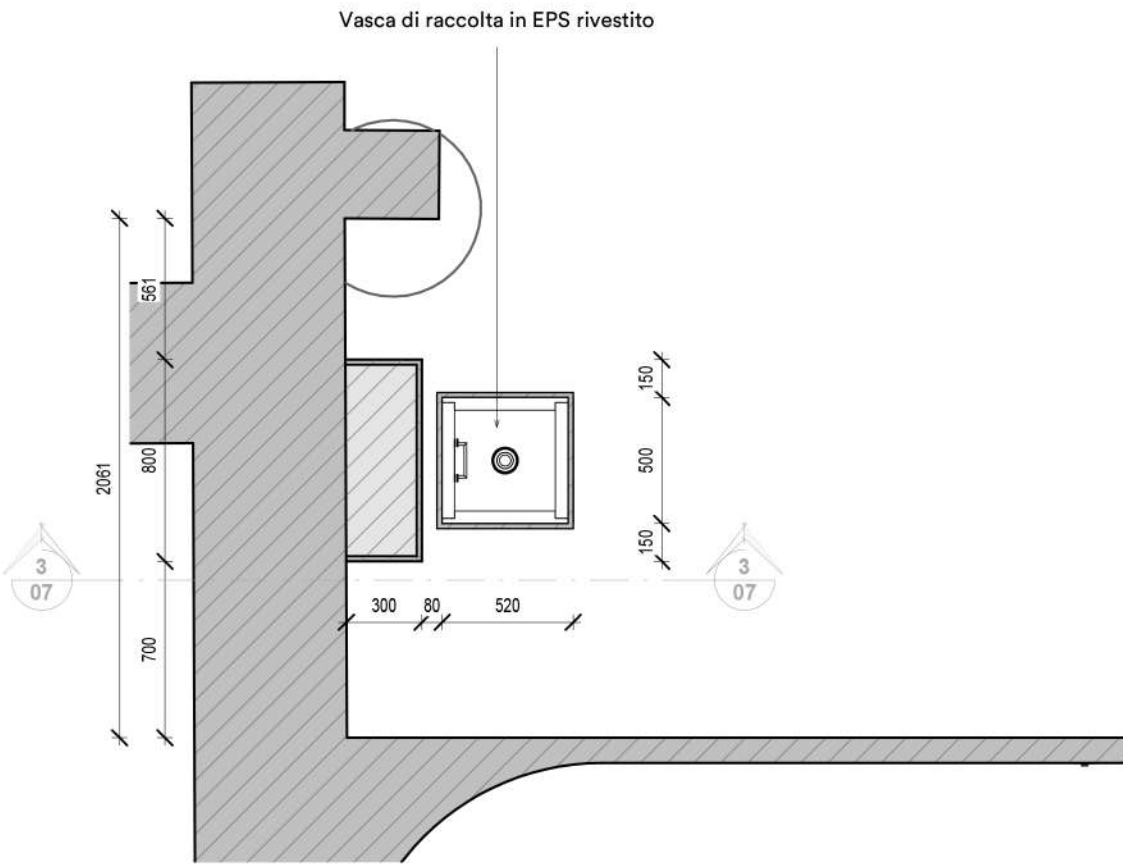


< 07 >
MACCHINA DEL
GHIACCIO - PUBLIC SPA

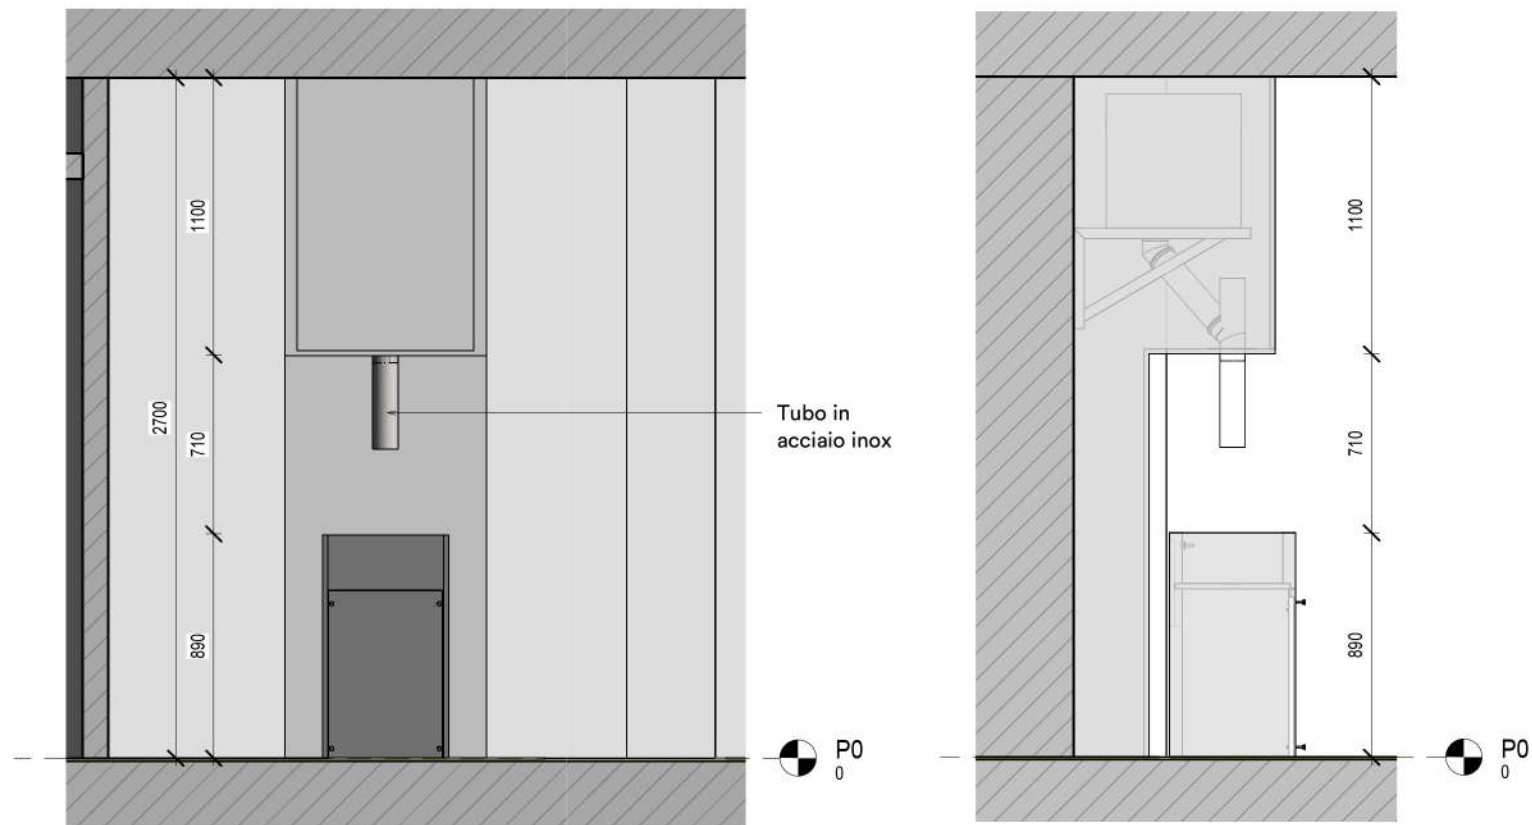



La boutique della ristrutturazione

DOCUMENT: OCL-23-2712_REV2
DESIGNER: C.M. - F.N.
DATA: 24/11/2023
SIZE: A3

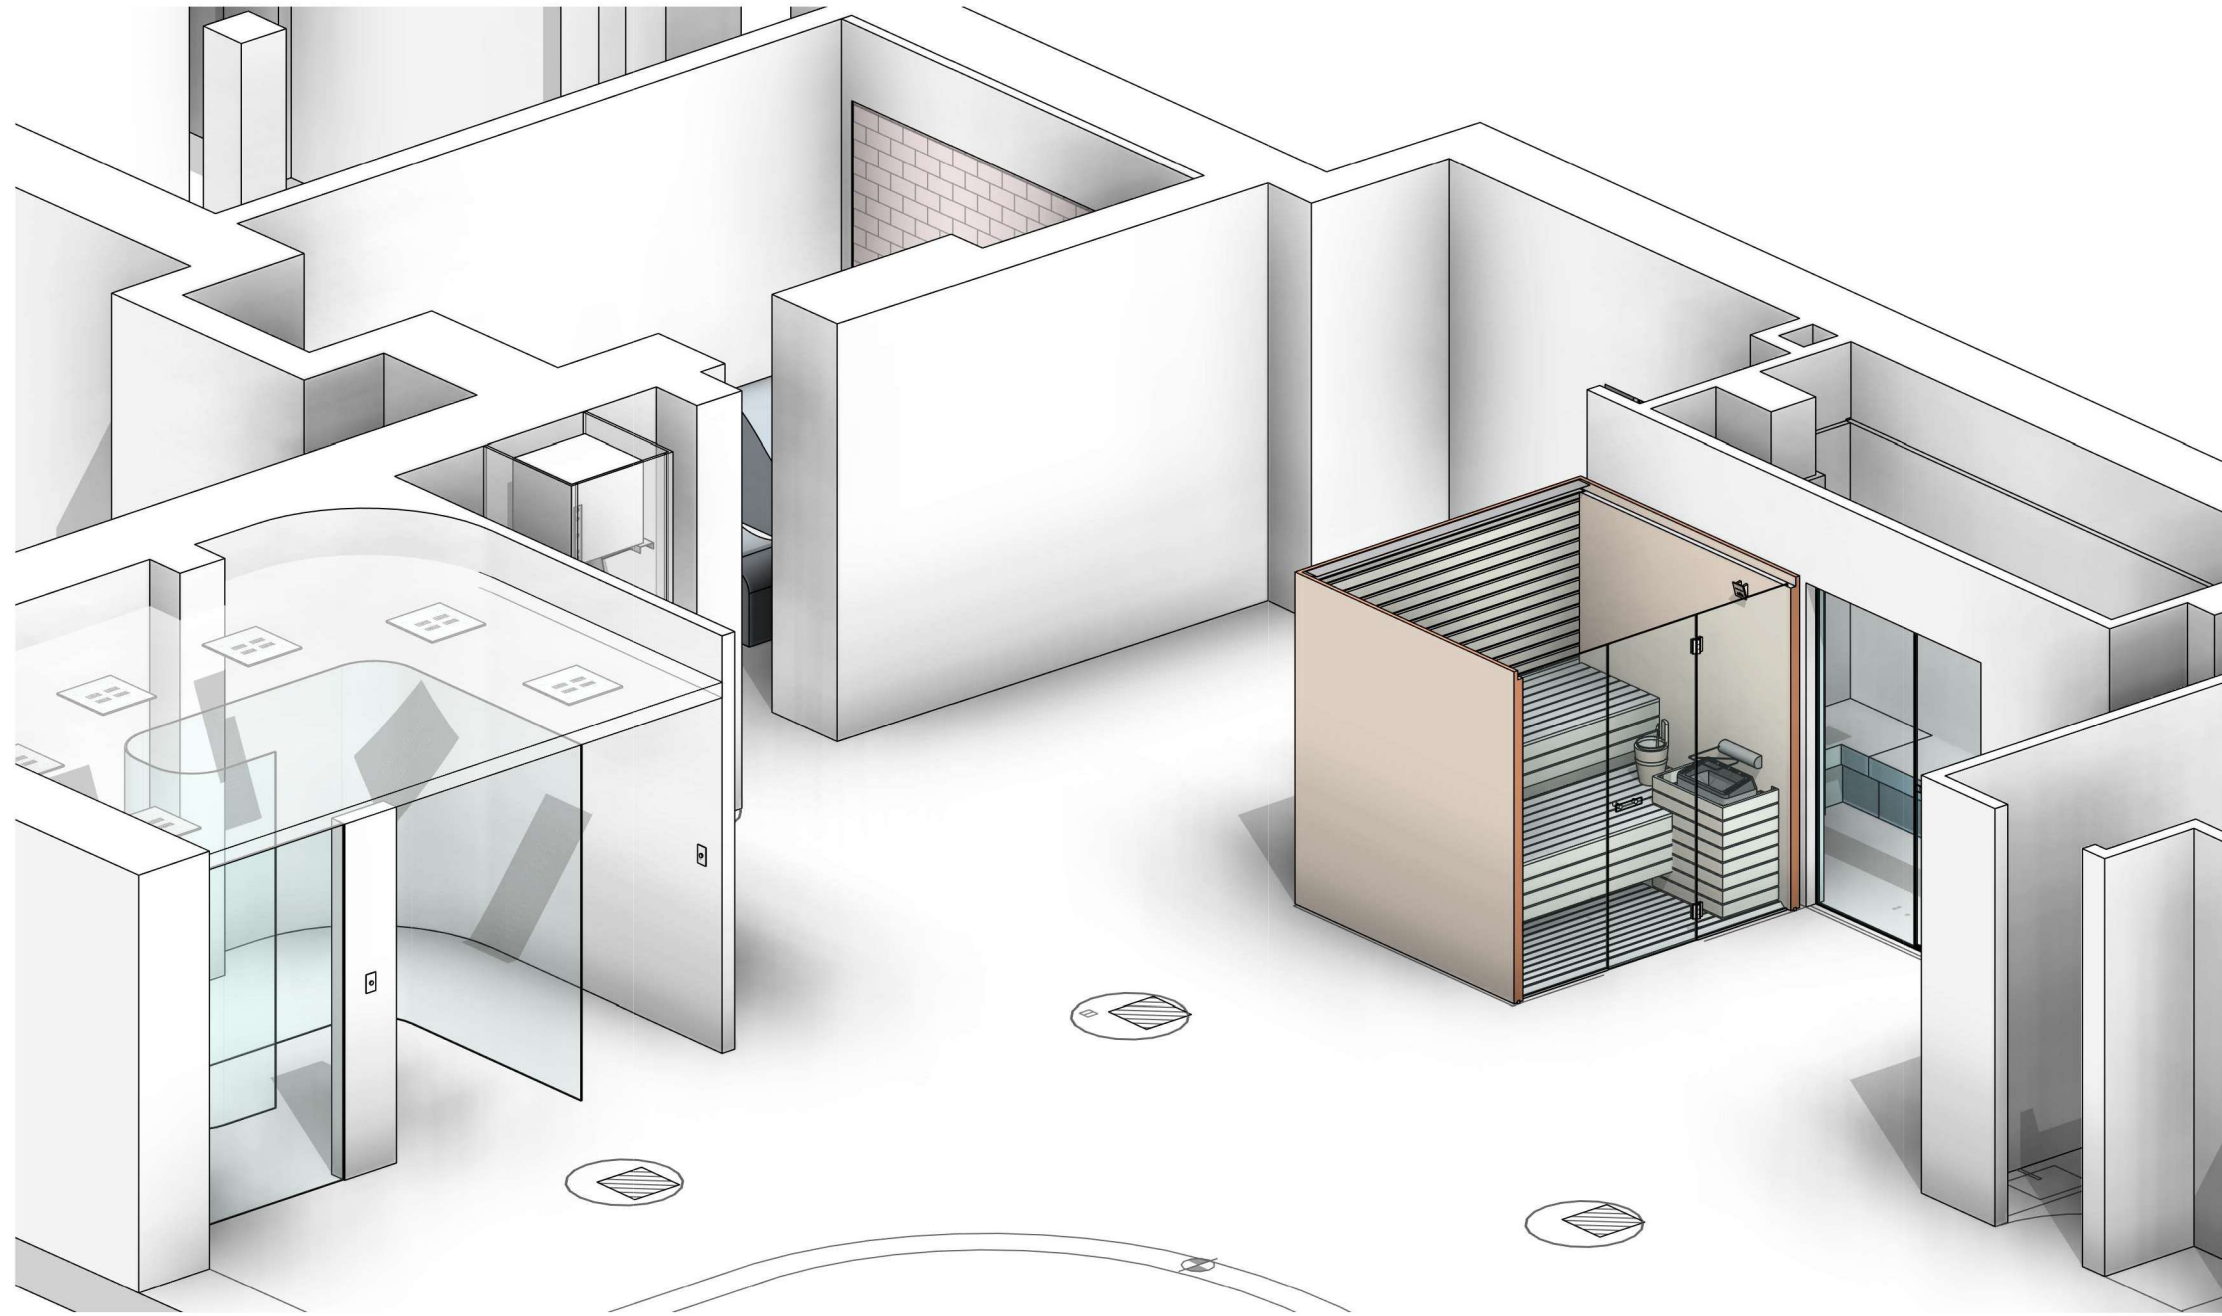


< 08 >
VISTA 3D - PUBLIC SPA




La boutique della ristrutturazione


DOCUMENT: OCL-23-2712_REV2
 DESIGNER: C.M. - F.N.
 DATA: 24/11/2023
 SIZE: A3

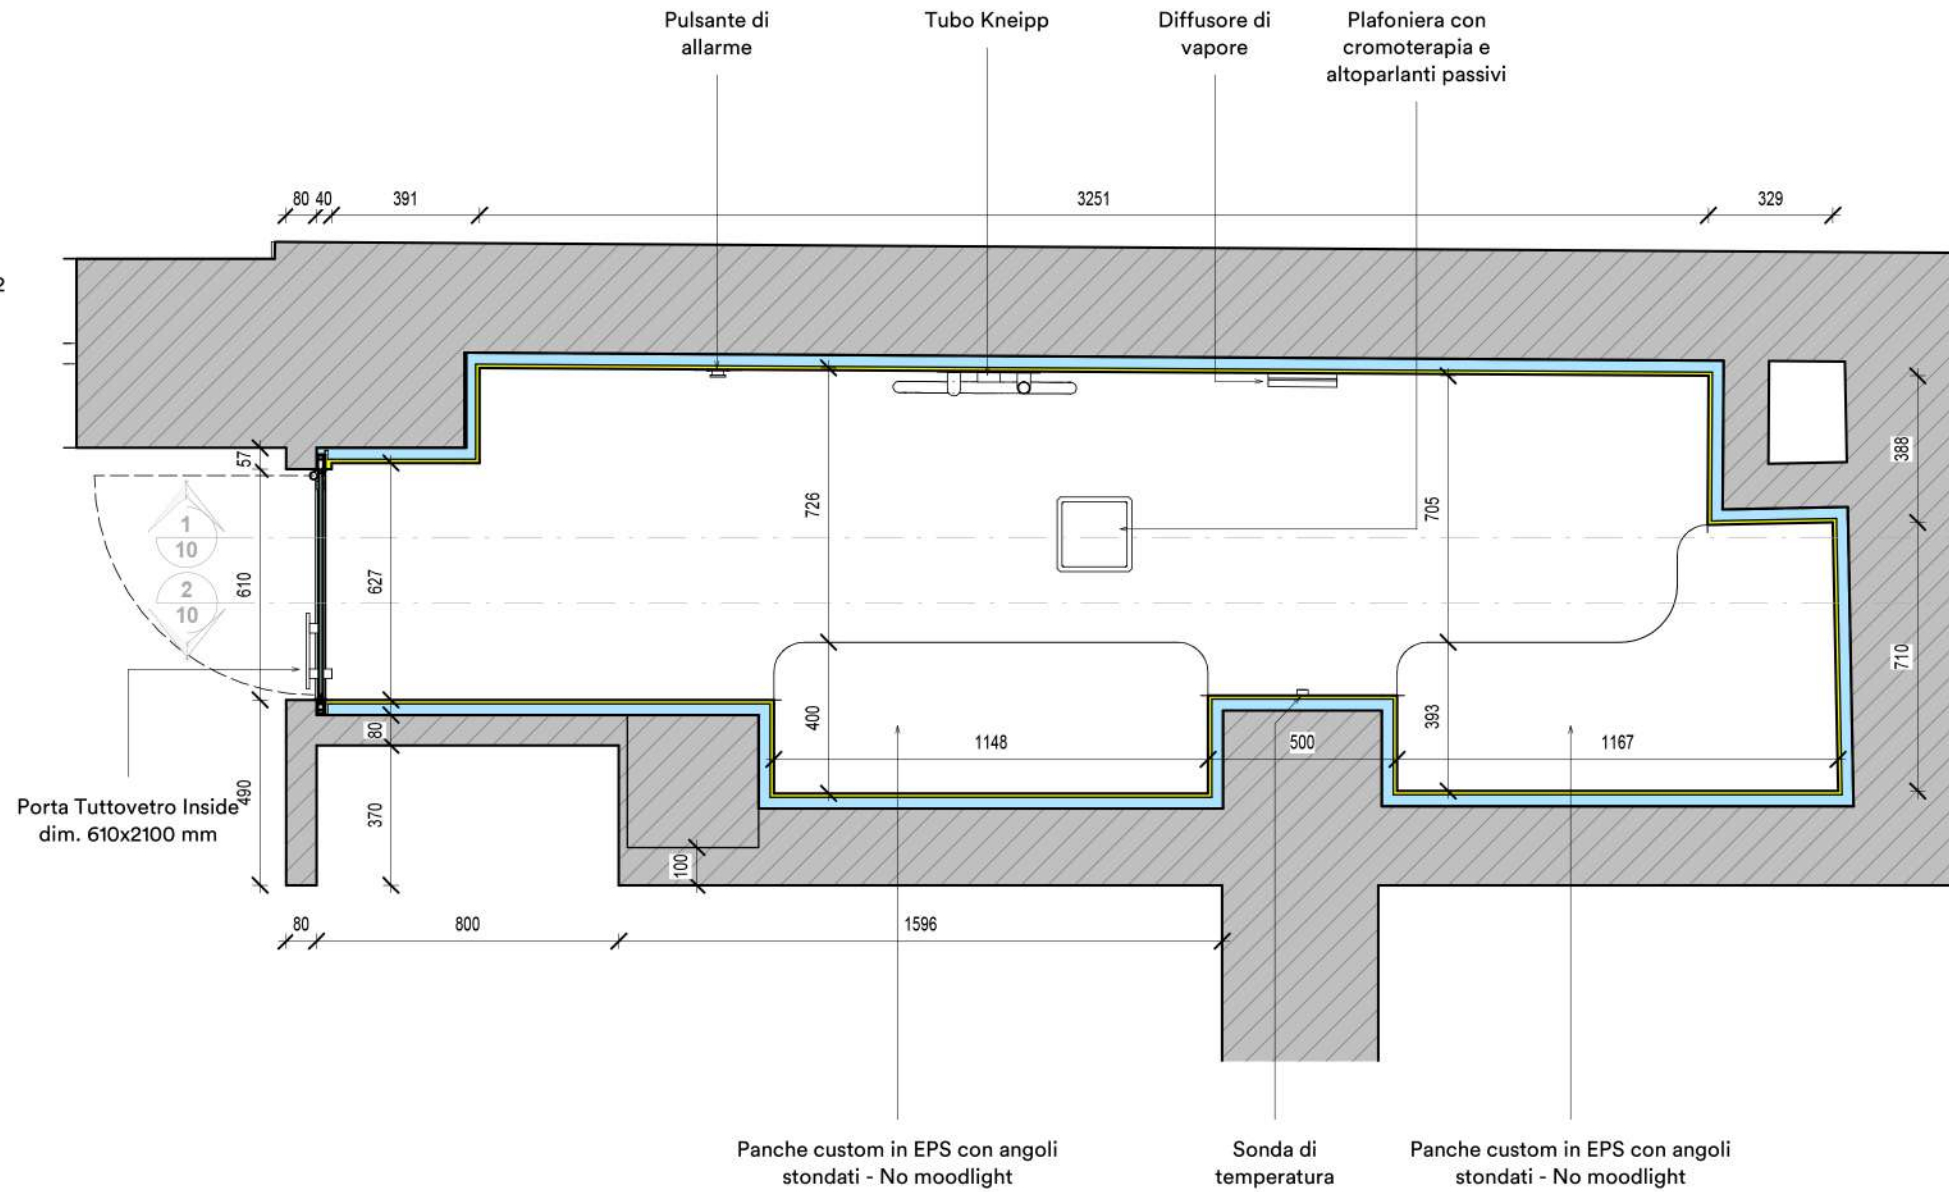

NUVOLA SMART POWER 90

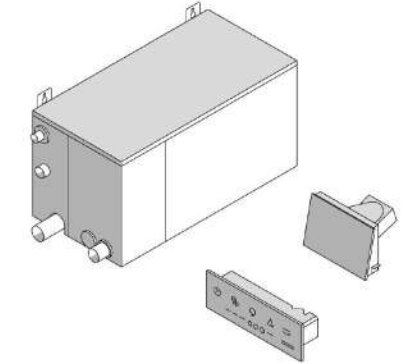

DIMENSIONE GENERATORE
 cm 52 x 26 x 27 h

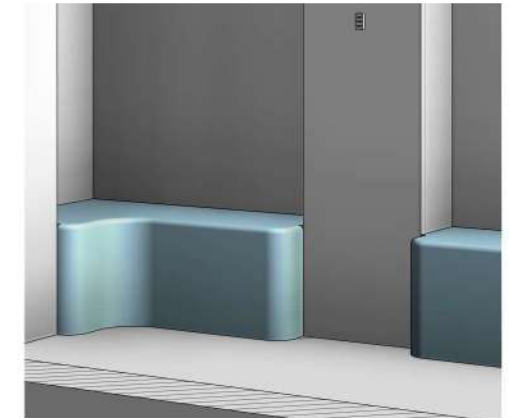

Panche custom in EPS da rivestire

COMPLEMENTI HAMMAM:

- KIT COIBENTAZIONE
- PORTA MODELLO: Tuttovetro Inside
- VETRATA FISSA MODELLO:
- PANNELLO TOUCH ESTERNO
- PANNELLO TOUCH CON SONDA REMOTATA
- ESS
- PLAFONIERA BIANCA
- PLAFONIERA CROMOTERAPIA E ALTOPARLANTI
- DISPOSITIVO DOMOTICO MULTIFUNZIONE
- PULSANTE DI ALLARME

< 09 >

PLANIMETRIA HAMMAM
 PRIVATE SPA

DISCLAIMER:

ATTENZIONE: ALTEZZA MAX CONSIGLIATA 2.30 m
 SPIOVENZA 15%
 LE QUOTE INTERNE INDICANO IL VANO HAMMAM FINITO (COIBENTATO E PIASTRELLATO)

This is a proprietary drawing belonging to EFFEGIBI and cannot be reproduced or utilized by others without written authorization. All rights are reserved



FIRMA PER PRESA VISIONE
 E ACCETTAZIONE DEL PROGETTO



La boutique della ristrutturazione

DOCUMENT: OCL-23-2712_REV2
DESIGNER: C.M. - F.N.
DATA: 24/11/2023
SIZE: A3

< 10 >
VISTA 3D

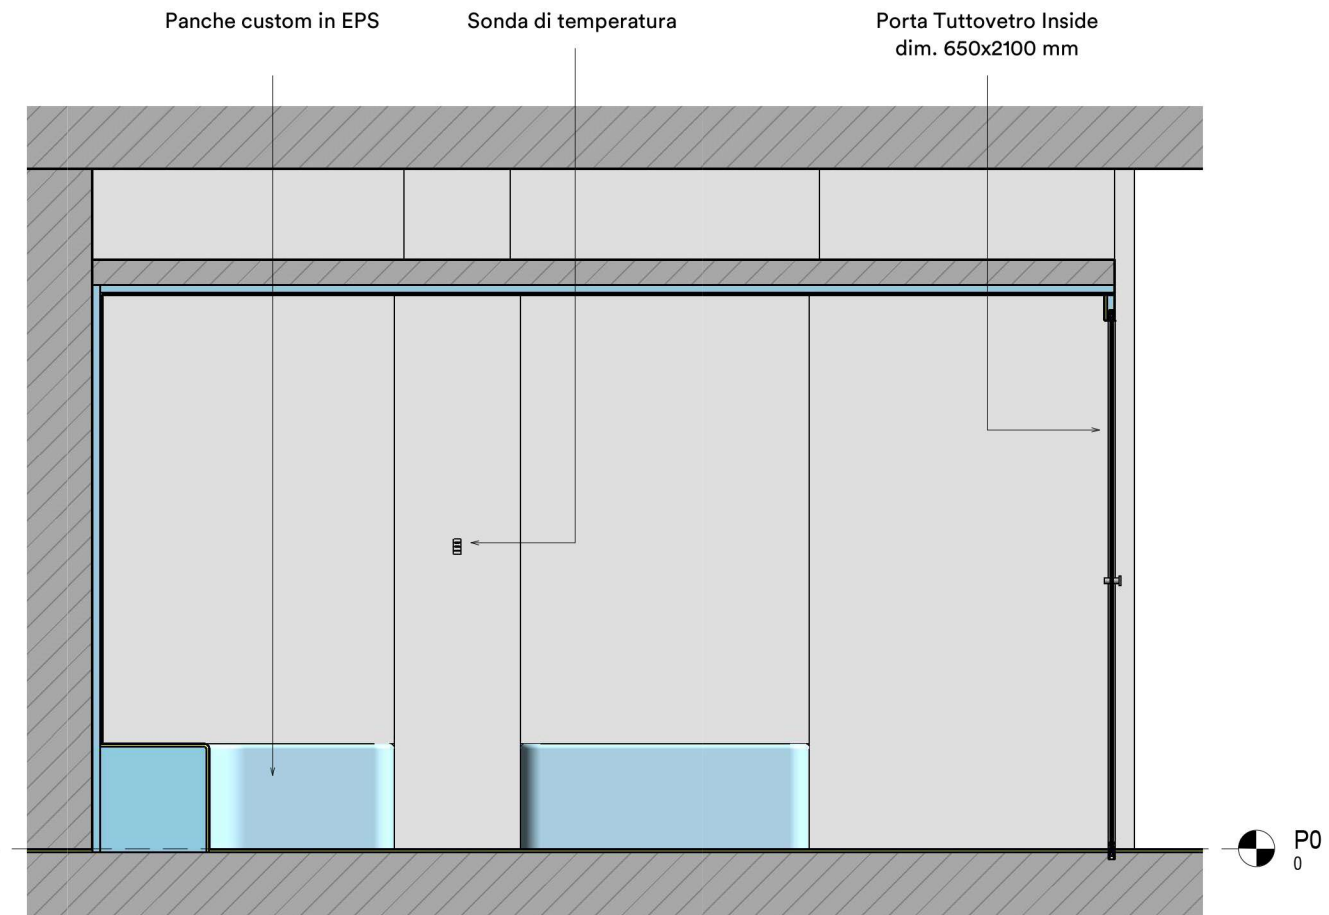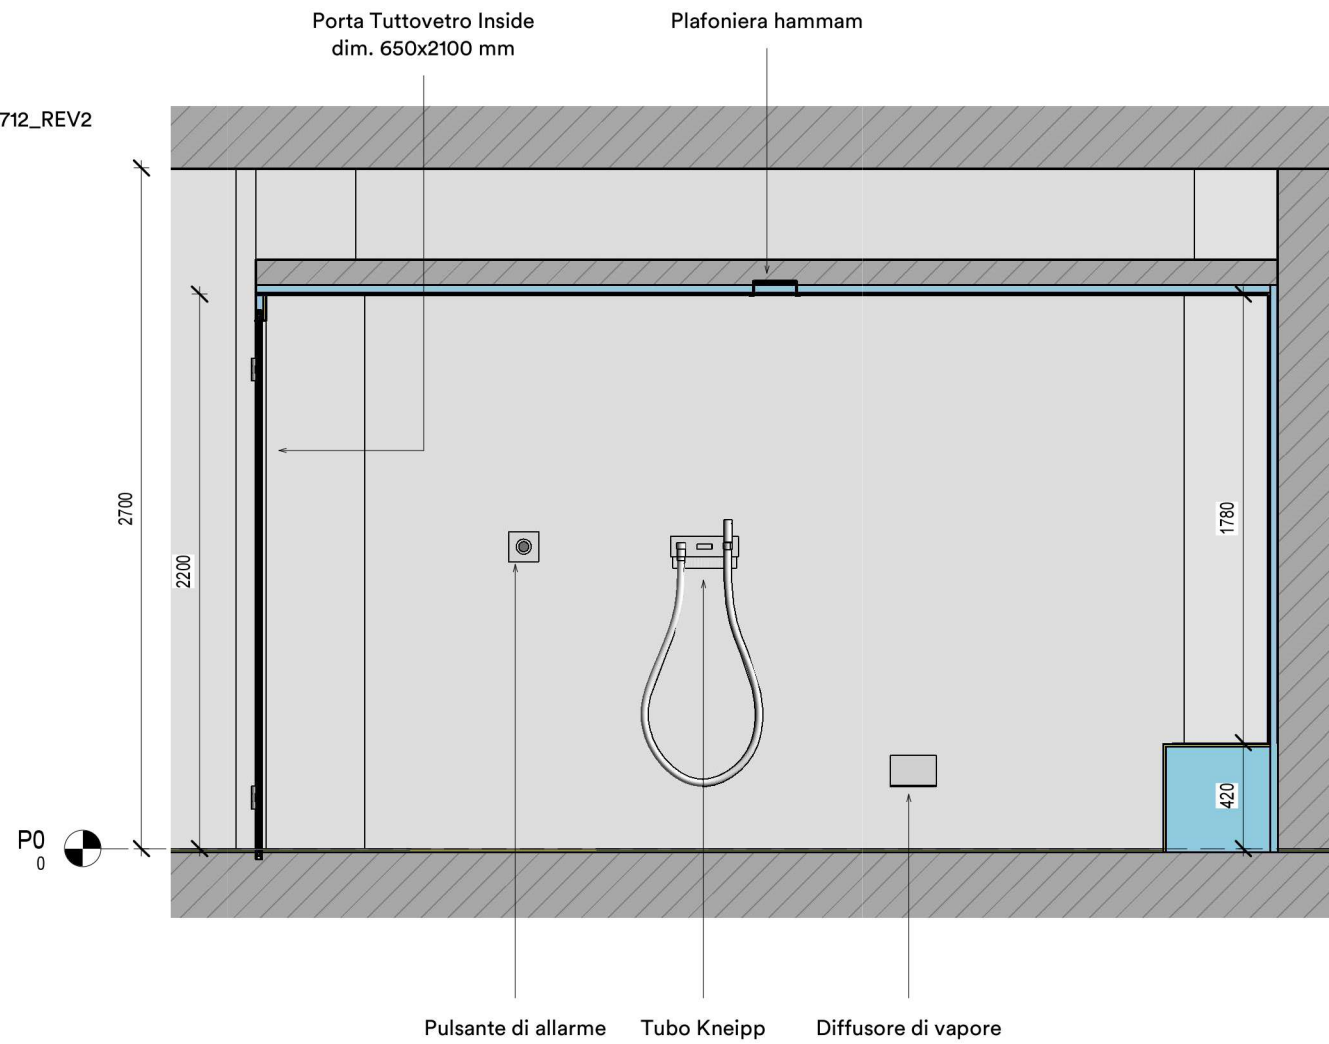



La boutique della ristrutturazione

SAUNA SKY CUSTOM - Potenza stufa 10.5 kW
Tensione 400Vac 3N 50-60Hz
sez min conduttori 4 mm²
- alimentazione elettrica H 240 cm circa.

HAMMAM - Potenza generatore di vapore 14 kW
Tensione:
220-240 Vac 1N 50-60Hz sez min conduttori 164 mm² x n° 3
380-415 Vac 3N 50-60Hz sez min conduttori 6 mm² x n° 5


HAMMAM - Potenza generatore di vapore 9 kW
Tensione:
220-240 Vac 1N 50-60Hz sez min conduttori 6 mm² x n° 3
380-415 Vac 3N 50-60Hz sez min conduttori 2.5 mm² x n° 5

Alimentazione elettrica modulo aggiuntivo per Moodlight 0.10 kW

- predisposizione collegamento sonda di temperatura - pannello di controllo remotato in vano tecnico - generatore;
- predisposizione collegamento plafoniere - sistema audio cliente.

Parete di sale retroilluminata -
Potenza 0.50 kW
Tensione 220 V

DOCUMENT: OCL-23-2712_REV2
DESIGNER: C.M. - F.N.
DATA: 24/11/2023
SIZE: A3

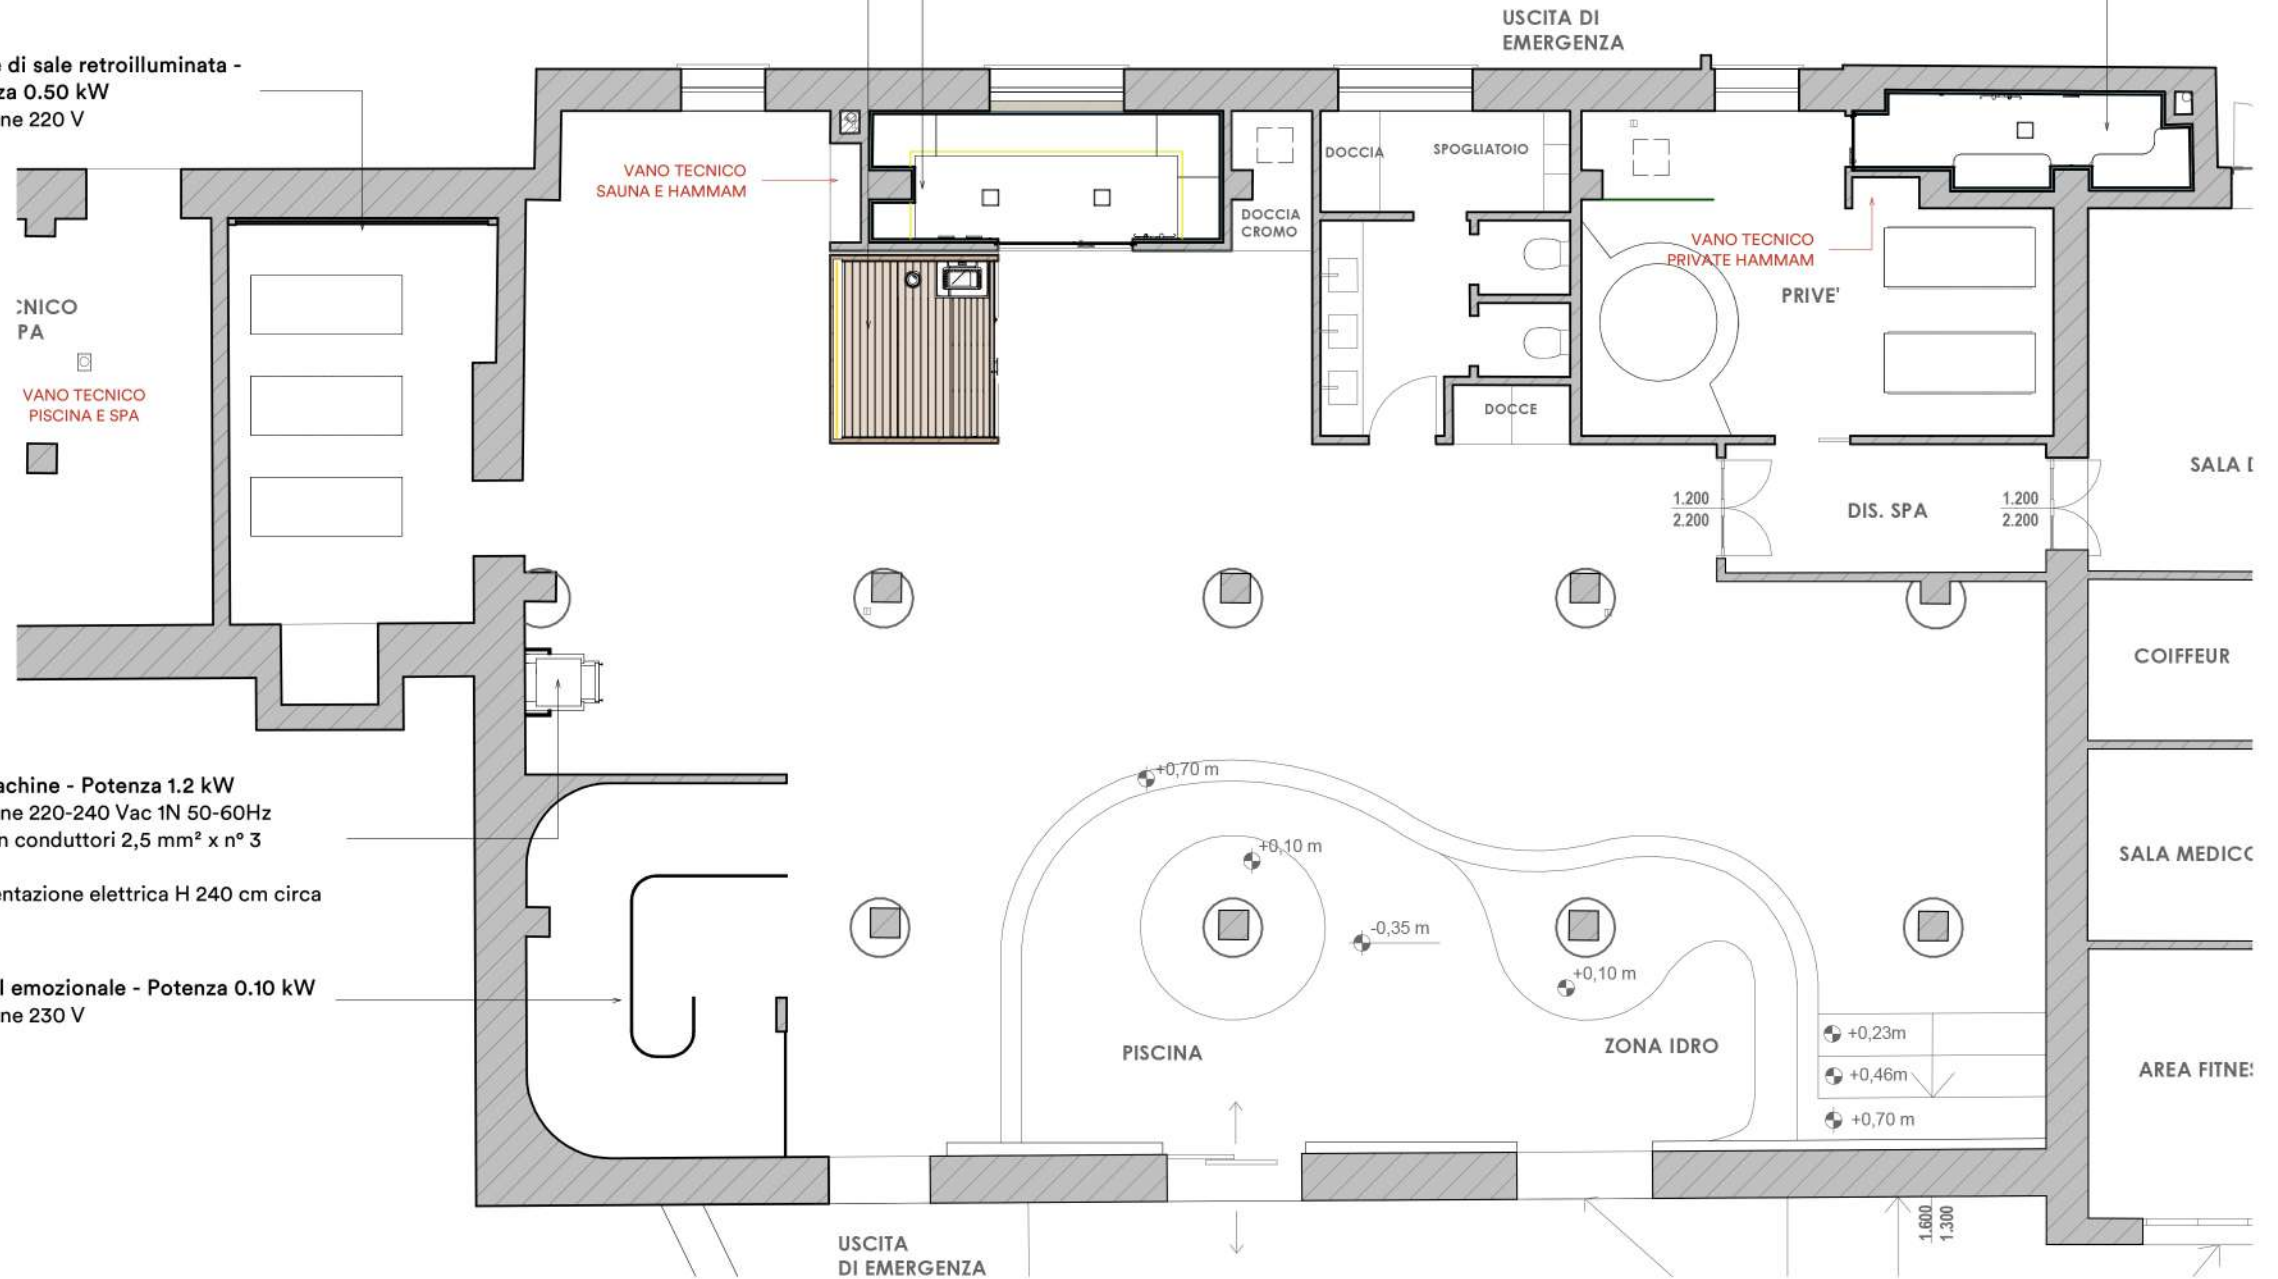

Ice Machine - Potenza 1.2 kW
Tensione 220-240 Vac 1N 50-60Hz
sez min conduttori 2,5 mm² x n° 3
- alimentazione elettrica H 240 cm circa

Tunnel emozionale - Potenza 0.10 kW
Tensione 230 V


< 11 >

ABACO PRODOTTI EFFE
ALIMENTAZIONI ELETTRICHE



La boutique della ristrutturazione

DOCUMENT: OCL-23-2712_REV2
 DESIGNER: C.M. - F.N.
 DATA: 24/11/2023
 SIZE: A3

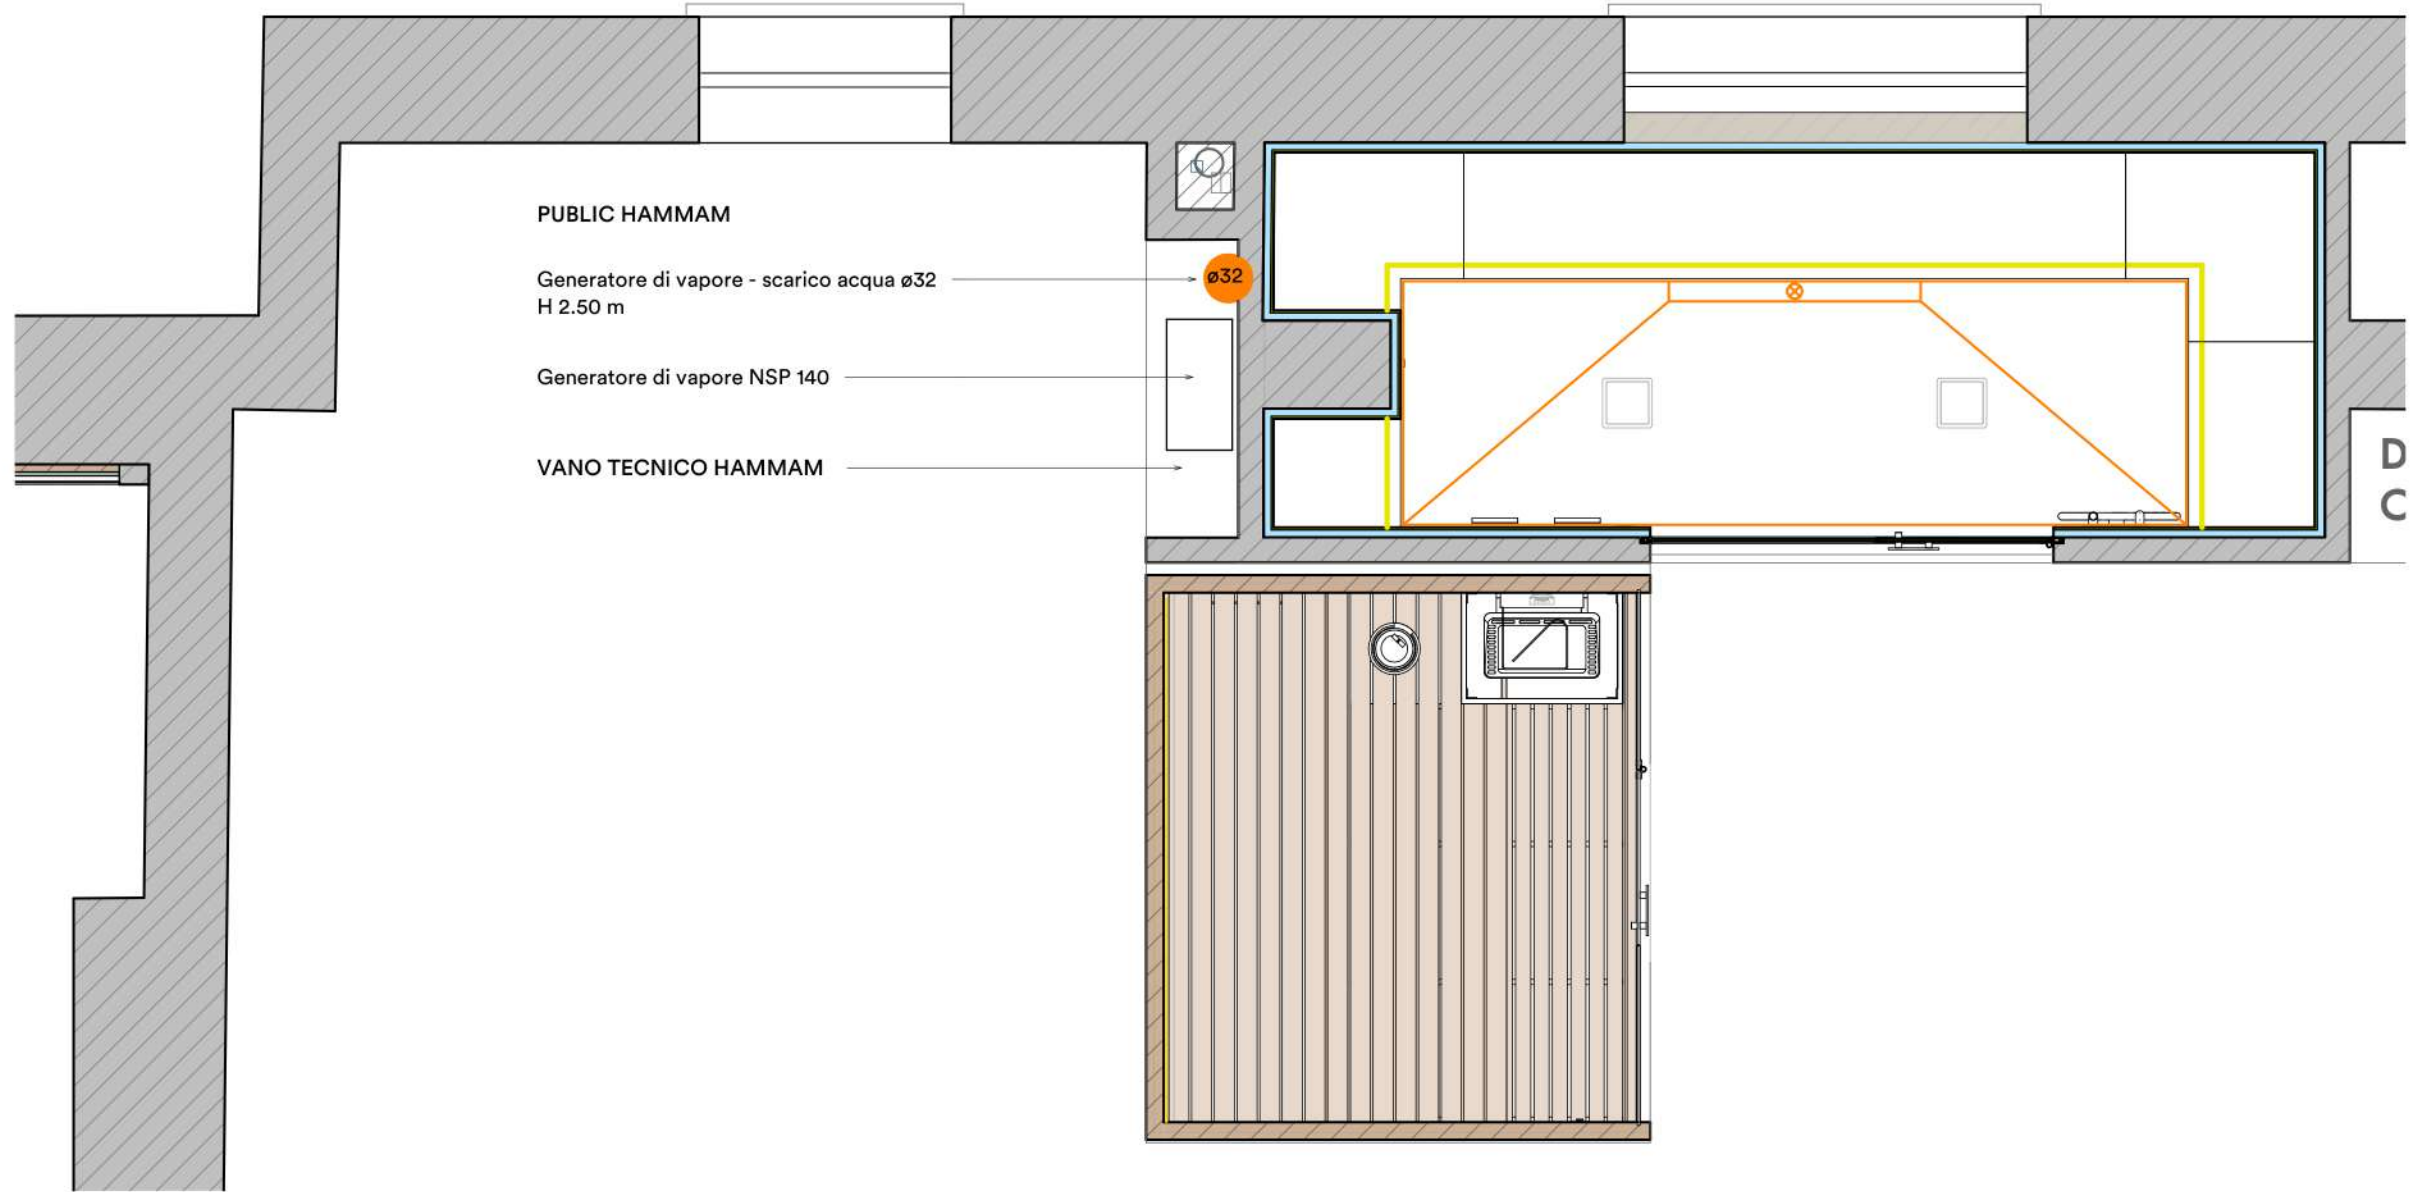

< 12 >

PIANTA DEGLI SCARICHI -
PUBLIC HAMMAM

LEGENDA

			FORNITURA	MONTAGGIO
	scarico acqua con piletta sifonata	D.40/50	ESCLUSO	ESCLUSO
	scarico acqua (si consiglia l'utilizzo di pilette di tipo lineare)	D.40/50	ESCLUSO	ESCLUSO
	scarico acqua generatore di vapore	D.32	ESCLUSO	ESCLUSO
	scarico acqua ICE MACHINE	D.20	ESCLUSO	ESCLUSO
	scarico acqua ICE MACHINE	3/4"	ESCLUSO	ESCLUSO




La boutique della ristrutturazione

DOCUMENT: OCL-23-2712_REV2
 DESIGNER: C.M. - F.N.
 DATA: 24/11/2023
 SIZE: A3

< 13 >

PIANTA DEGLI SCARICHI -
 TUNNEL EMOZIONALE E
 ICE MACHINE

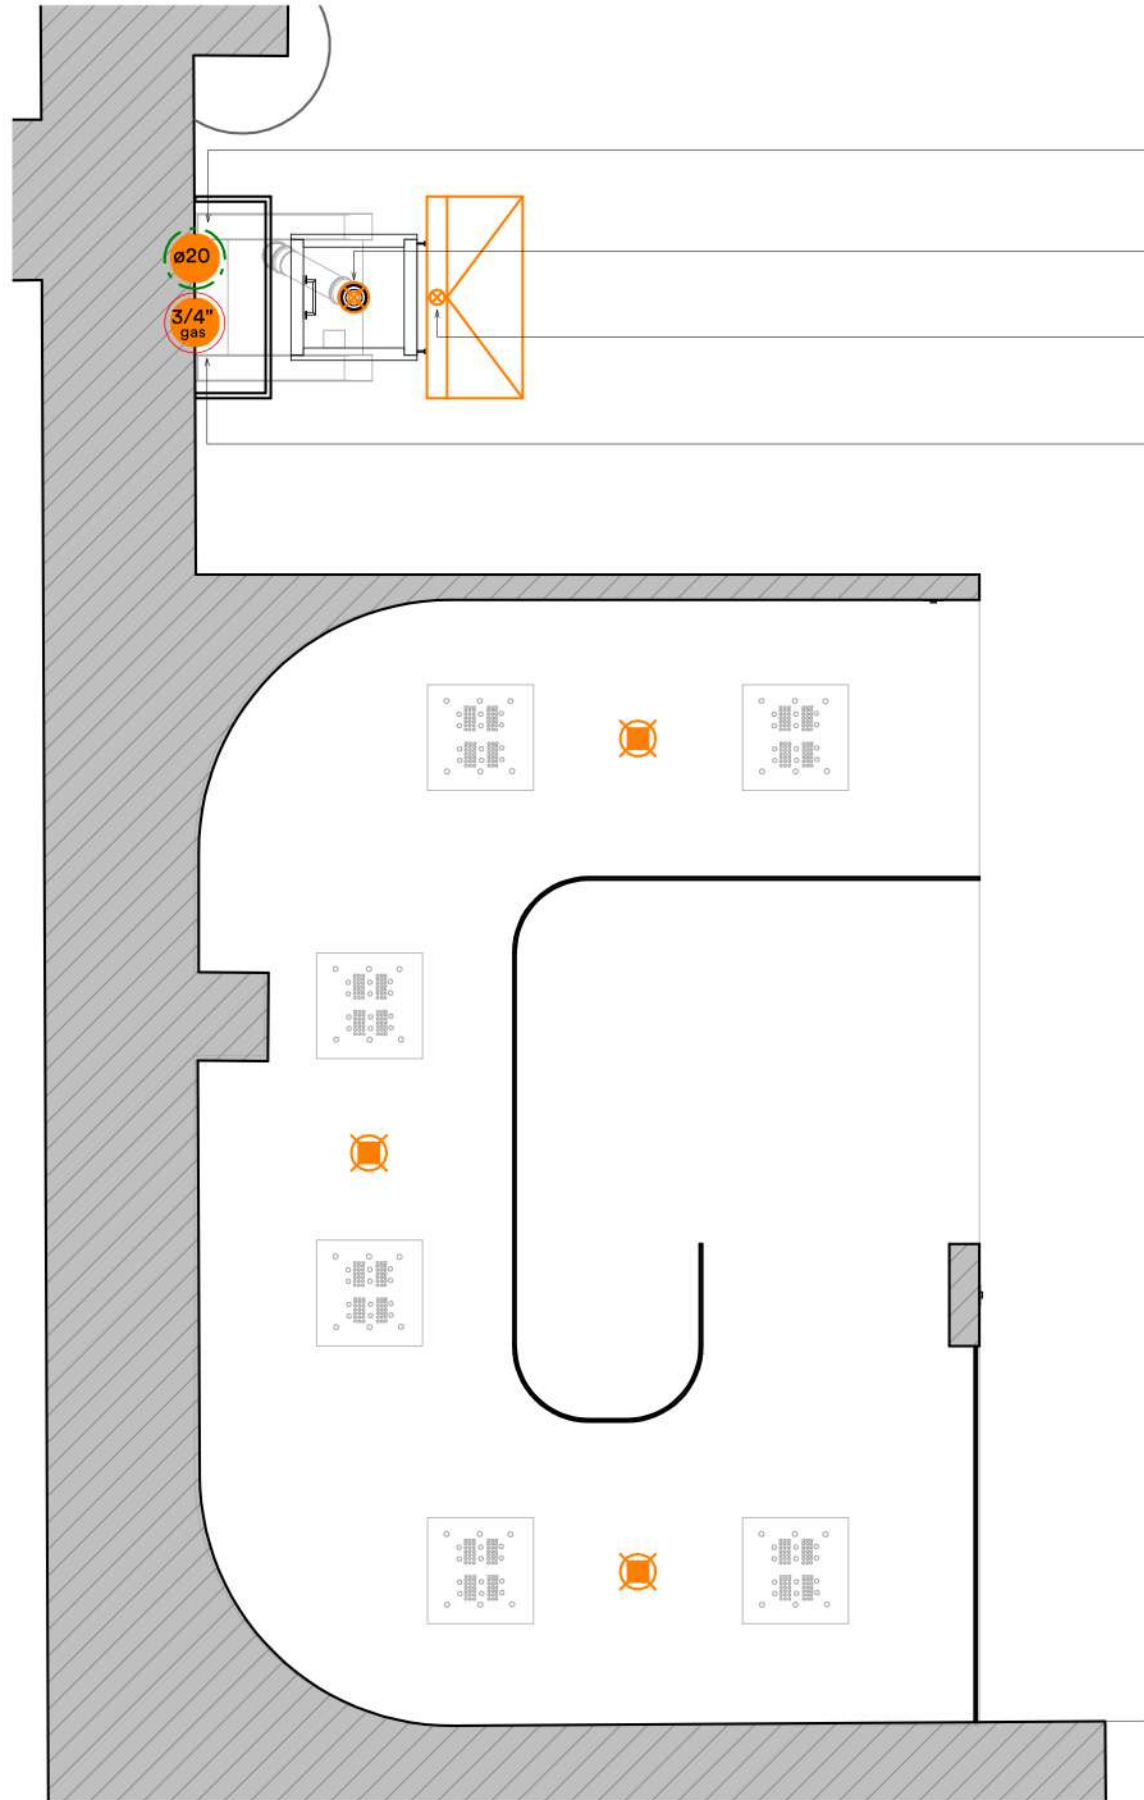

ICE MACHINE

Ice Machine
 scarico acqua ø20
 H 1.75 m

Scarico a pavimento sotto la vasca in EPS

Scarico a pavimento davanti a vasca in EPS

Ice Machine
 scarico acqua raccordo 3/4"
 H 1.85 m

TUNNEL EMOZIONALE
 A 6 POSTAZIONI


LEGENDA

			FORNITURA	MONTAGGIO
	scarico acqua con piletta sifonata	D.40/50	ESCLUSO	ESCLUSO
	scarico acqua (si consiglia l'utilizzo di pilette di tipo lineare)	D.40/50	ESCLUSO	ESCLUSO
	scarico acqua generatore di vapore	D.32	ESCLUSO	ESCLUSO
	scarico acqua ICE MACHINE	D.20	ESCLUSO	ESCLUSO
	scarico acqua ICE MACHINE	3/4"	ESCLUSO	ESCLUSO



La boutique della ristrutturazione

DOCUMENT: OCL-23-2712_REV2
DESIGNER: C.M. - F.N.
DATA: 24/11/2023
SIZE: A3

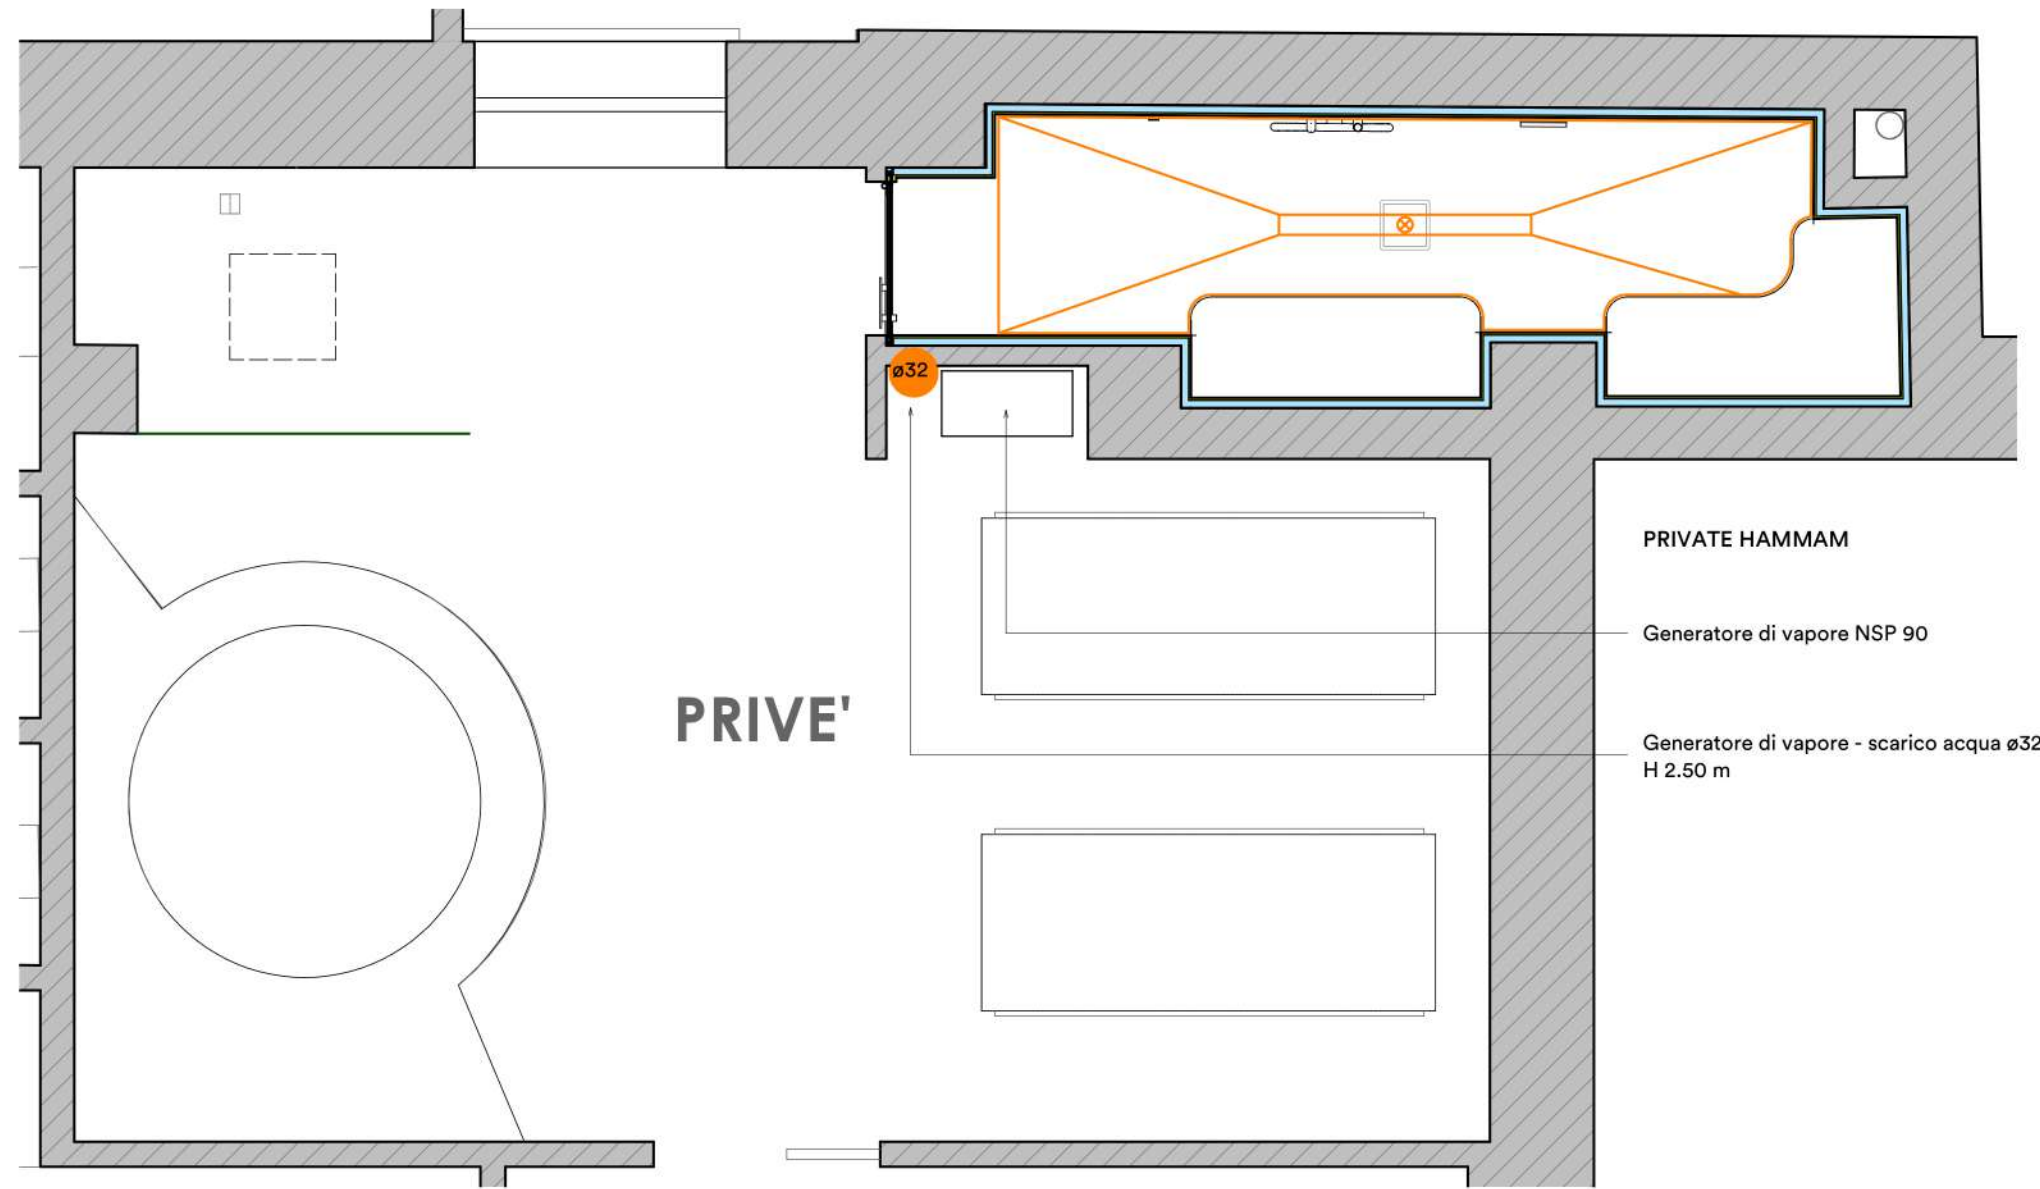

PRIVE'

PRIVATE HAMMAM

Generatore di vapore NSP 90

Generatore di vapore - scarico acqua ø32
H 2.50 m

VANO TECNICO

< 14 >
PIANTA DEGLI SCARICHI -
PRIVATE HAMMAM

LEGENDA

			FORNITURA	MONTAGGIO
	scarico acqua con piletta sifonata	D.40/50	ESCLUSO	ESCLUSO
	scarico acqua (si consiglia l'utilizzo di pilette di tipo lineare)	D.40/50	ESCLUSO	ESCLUSO
	scarico acqua generatore di vapore	D.32	ESCLUSO	ESCLUSO
	scarico acqua ICE MACHINE	D.20	ESCLUSO	ESCLUSO
	scarico acqua ICE MACHINE	3/4"	ESCLUSO	ESCLUSO



La boutique della ristrutturazione


HAMMAM
Nuvola Smart Power 140

PS1 - Alimentazione elettrica Hammam Generatore di Vapore Nuvola Smart Power H 1.50 m
Potenza: 14.0 kW - Tensione: 220-240 Vac 1N 50-60Hz
sez. min. conduttori 3x16 mm²;
380-415 Vac 3N 50-60Hz sez. min. conduttori 5x6 mm²

PS2 - Alimentazione elettrica Hammam Modulo Aggiuntivo Moodlight H 1.04 m
Potenza: 0.10 kw - Tensione: 220-240 Vac 1N 50-60Hz
sez. min. conduttori 3x2.5 mm²


Collegamento tra quadro di derivazione domotica cliente (posizione dispositivo domotico Effe) e plafoniere hammam
Corrugato ø25 mm - H 1.50 m - da cliente

Pannello hammam remotato in VT

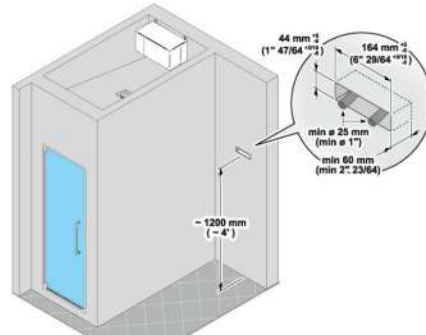

Quadro comandi remotato (predispone guaine Ø 32mm - Max 5 m per collegamento pannello).
In fase di ordine specificare la posizione del quadro comandi. Predispone nel muro un'apertura di 164x44 mm profondità 60 mm, che servirà come sede per la controcassa del pannello di controllo.

Pannello sauna remotato in VT

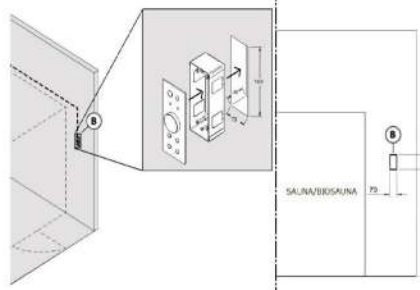


Quadro comandi remotato (predispone guaina Ø 32mm - Max 5 m per collegamento pannello).
In fase di ordine specificare la posizione del quadro comandi. Predispone nel muro un'apertura di 180x70 mm profondità 40 mm, che servirà come sede per la controcassa del pannello di controllo.

SAUNA - potenza 10.5 kw

PS3 - Alimentazione elettrica Sauna
H 2.40 m - Potenza: 10.5 kW
Tensione: 400Vac 3N 50-60Hz
sez. min. conduttori 5x4.0 mm²

Predisposizione di collegamento tra scatole elettriche sauna e pannello di controllo remotato in vano tecnico - corrugato ø25 mm - H 2.40 m - da cliente

Collegamento tra quadro di derivazione domotica cliente (posizione dispositivo domotico Effe) e scatole elettriche sauna - corrugato ø25 mm - H 2.40 m - da cliente

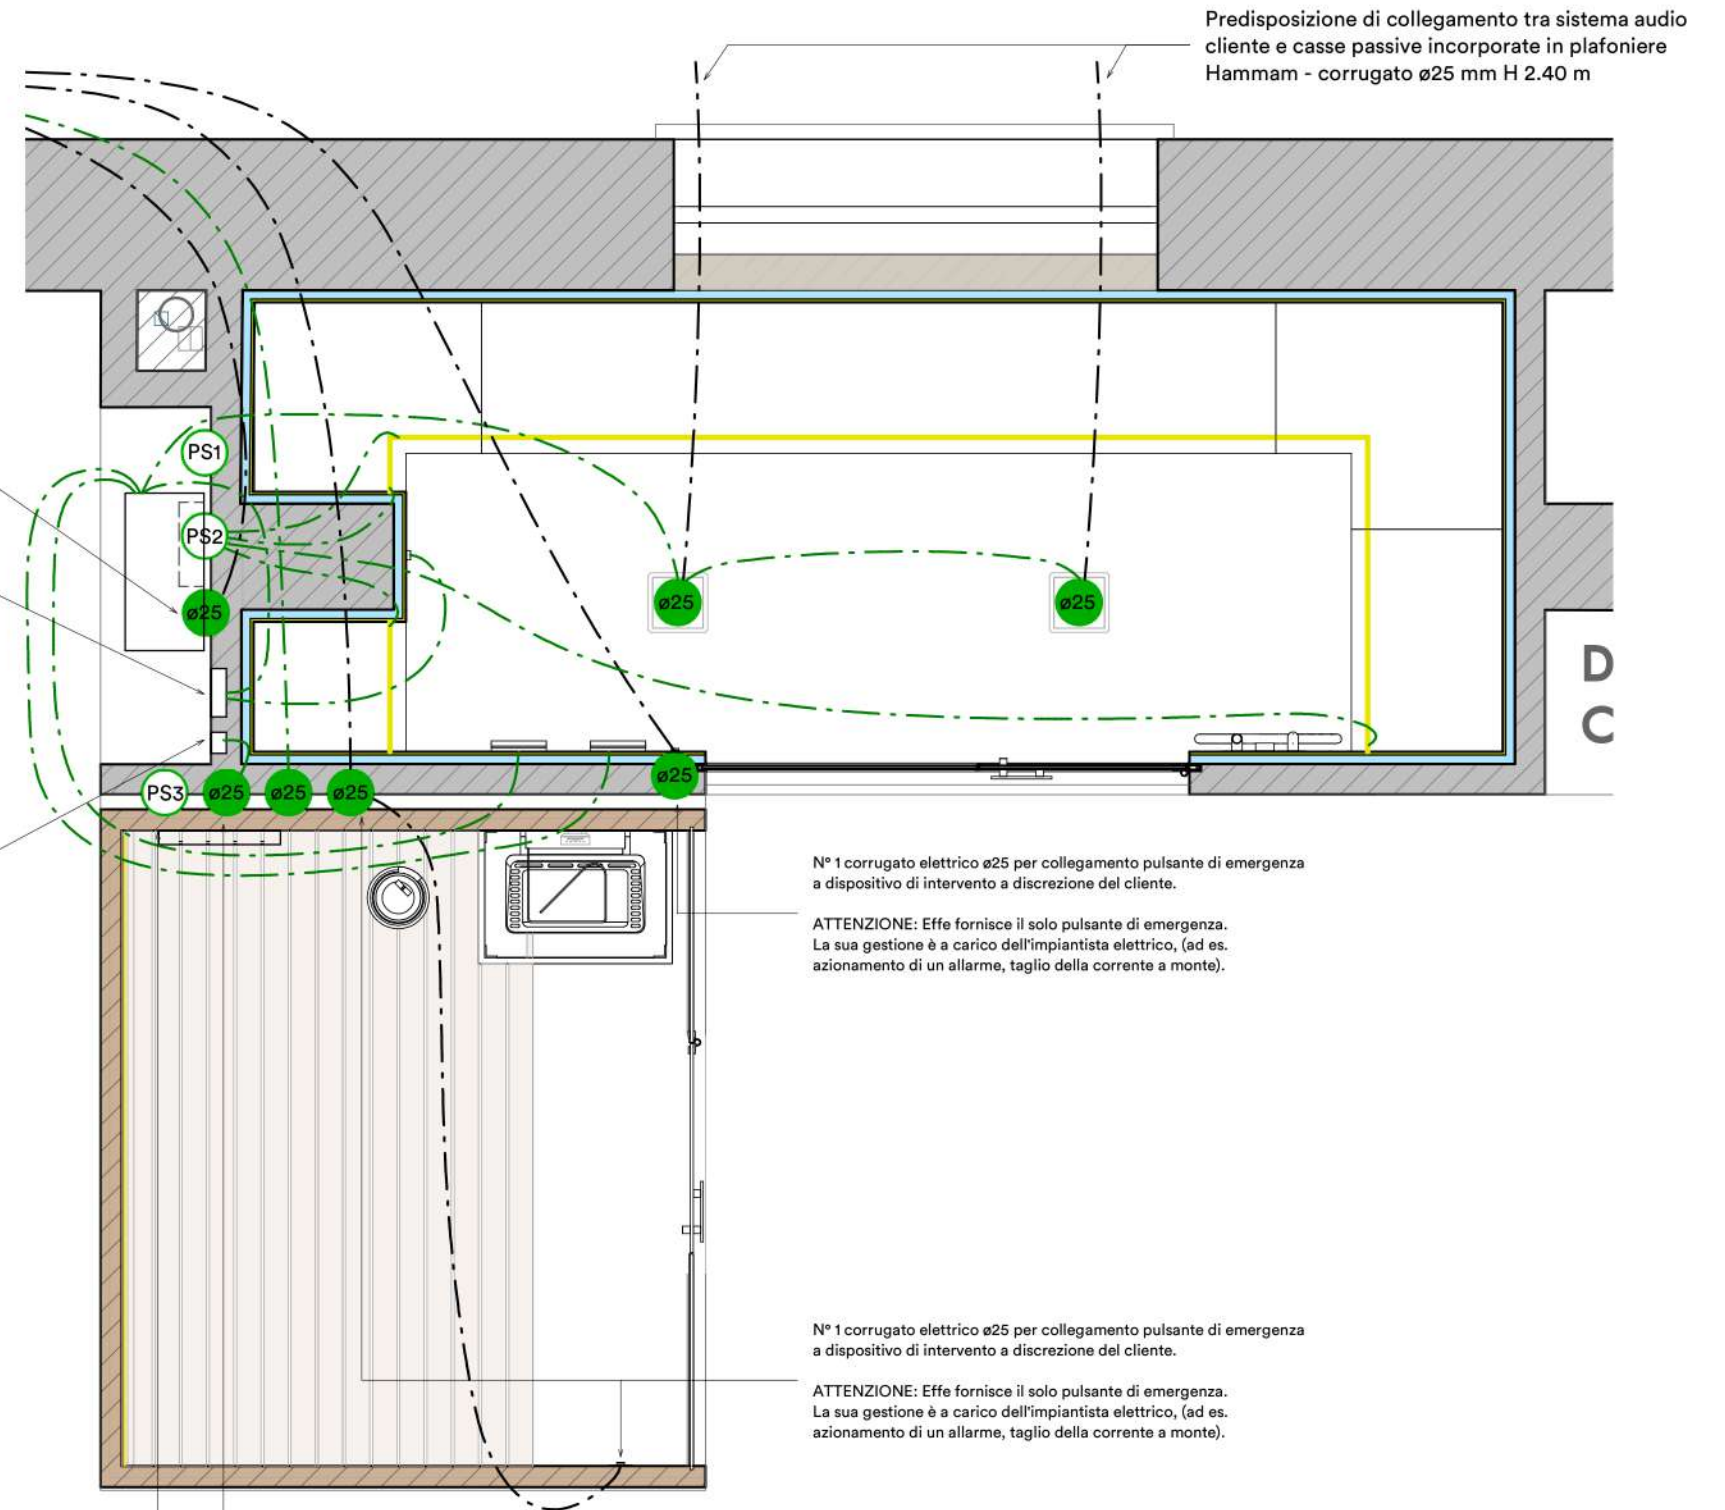

DOCUMENT: OCL-23-2712_REV2
DESIGNER: C.M. - F.N.
DATA: 24/11/2023
SIZE: A3

< 15 >
**PREINSTALLAZIONE
ELETTRICA -
PUBLIC SAUNA E
HAMMAM**




La boutique della ristrutturazione

DOCUMENT: OCL-23-2712_REV2
 DESIGNER: C.M. - F.N.
 DATA: 24/11/2023
 SIZE: A3

Adduzione idrica Hammam - acqua fredda H 1.60 m da cliente


Connessione diffusori di vapore a Generatore NSP tubo in rame coibentato ø 22 mm

HAMMAM
 Nuvola Smart Power 140

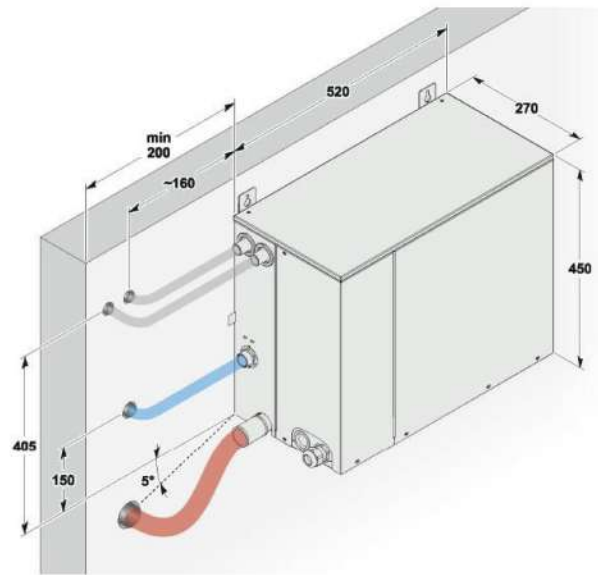

< 16 >

PREINSTALLAZIONE
 IDRICA -
 PUBLIC SAUNA E HAMMAM

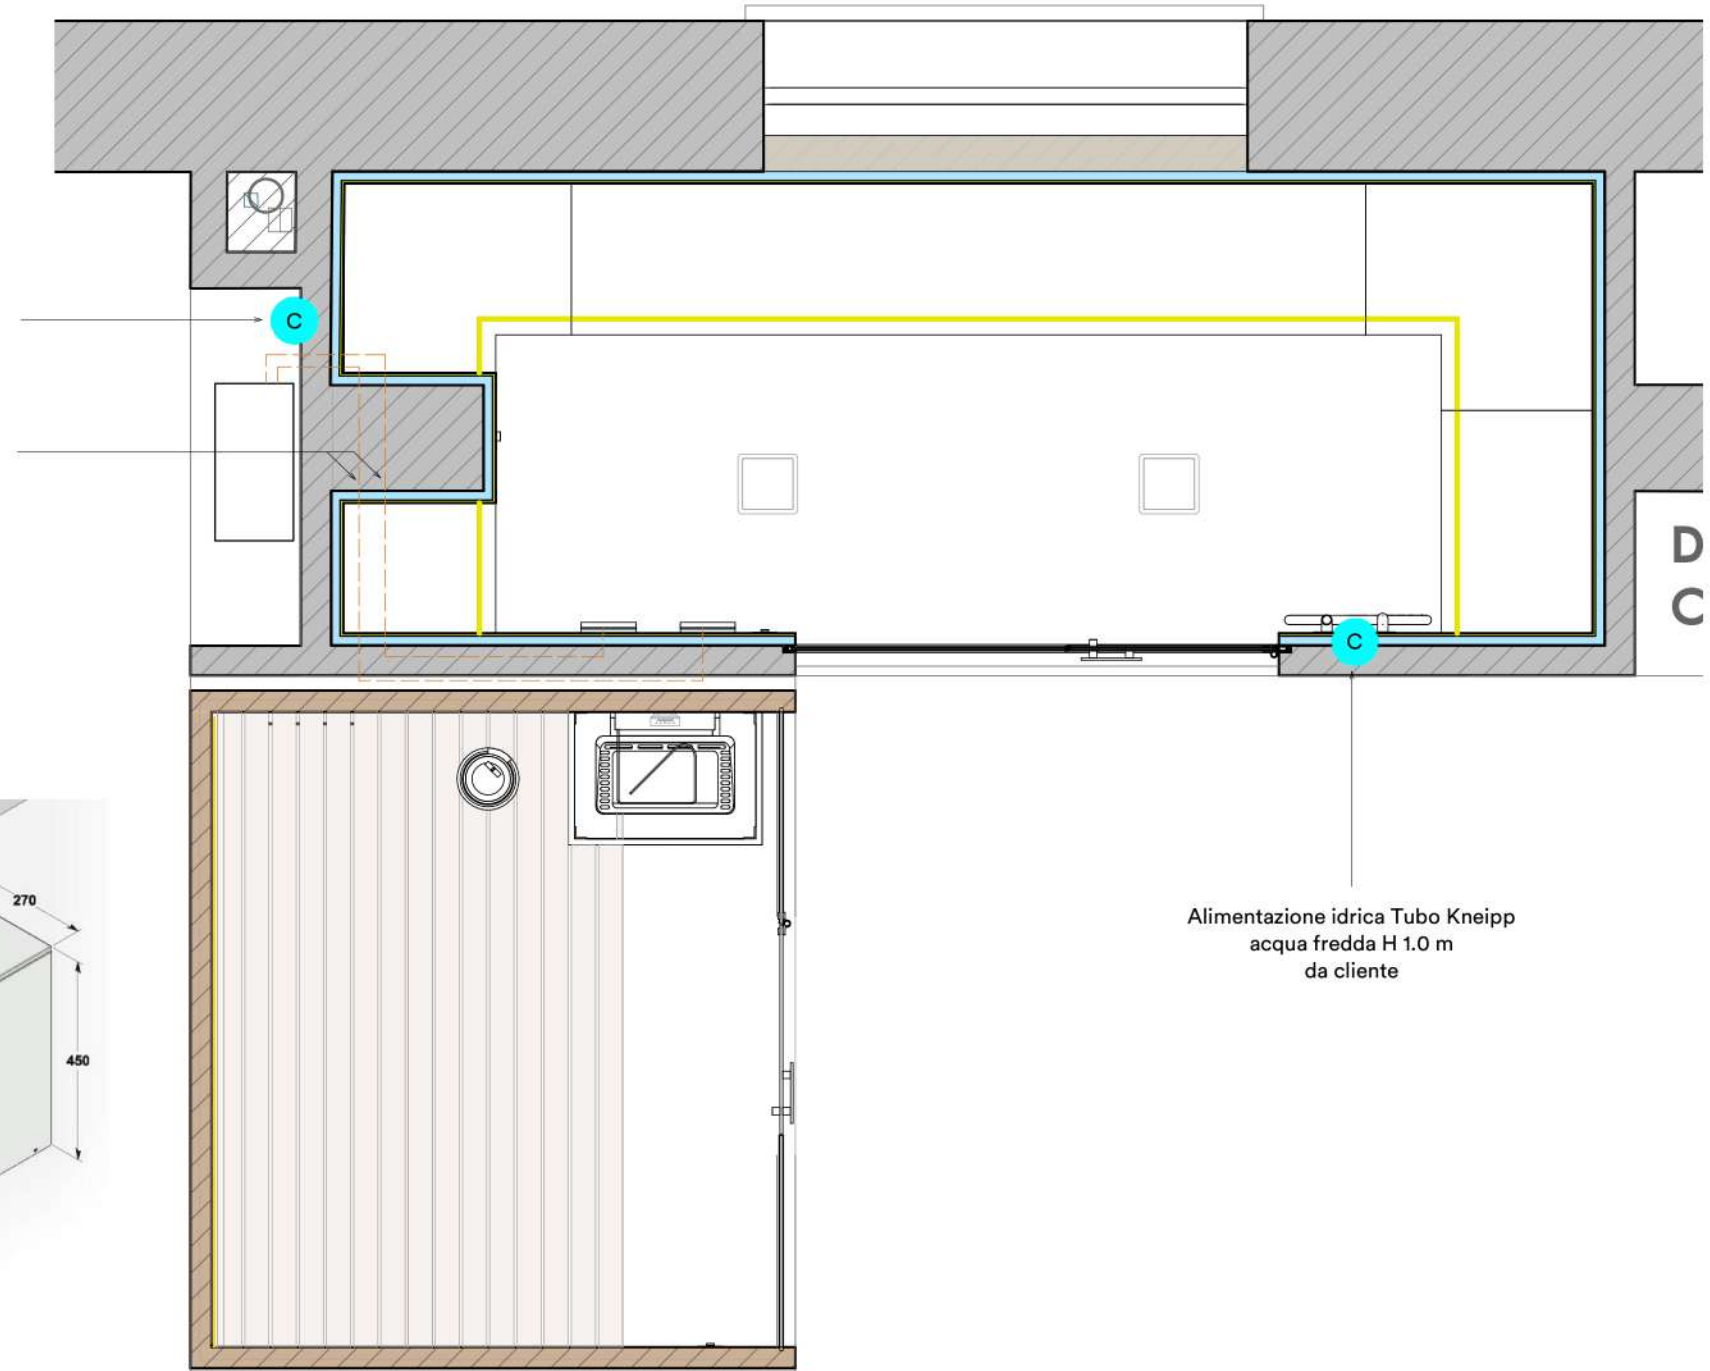

Alimentazione idrica Tubo Kneipp
 acqua fredda H 1.0 m
 da cliente


LEGENDA

			FORNITURA	MONTAGGIO
C	carico acqua fredda	1/2"	ESCLUSO	ESCLUSO
H	carico acqua calda	1/2"	ESCLUSO	ESCLUSO
3/4 gas	carico acqua		ESCLUSO	ESCLUSO




La boutique della ristrutturazione

DOCUMENT: OCL-23-2712_REV2
 DESIGNER: C.M. - F.N.
 DATA: 24/11/2023
 SIZE: A3

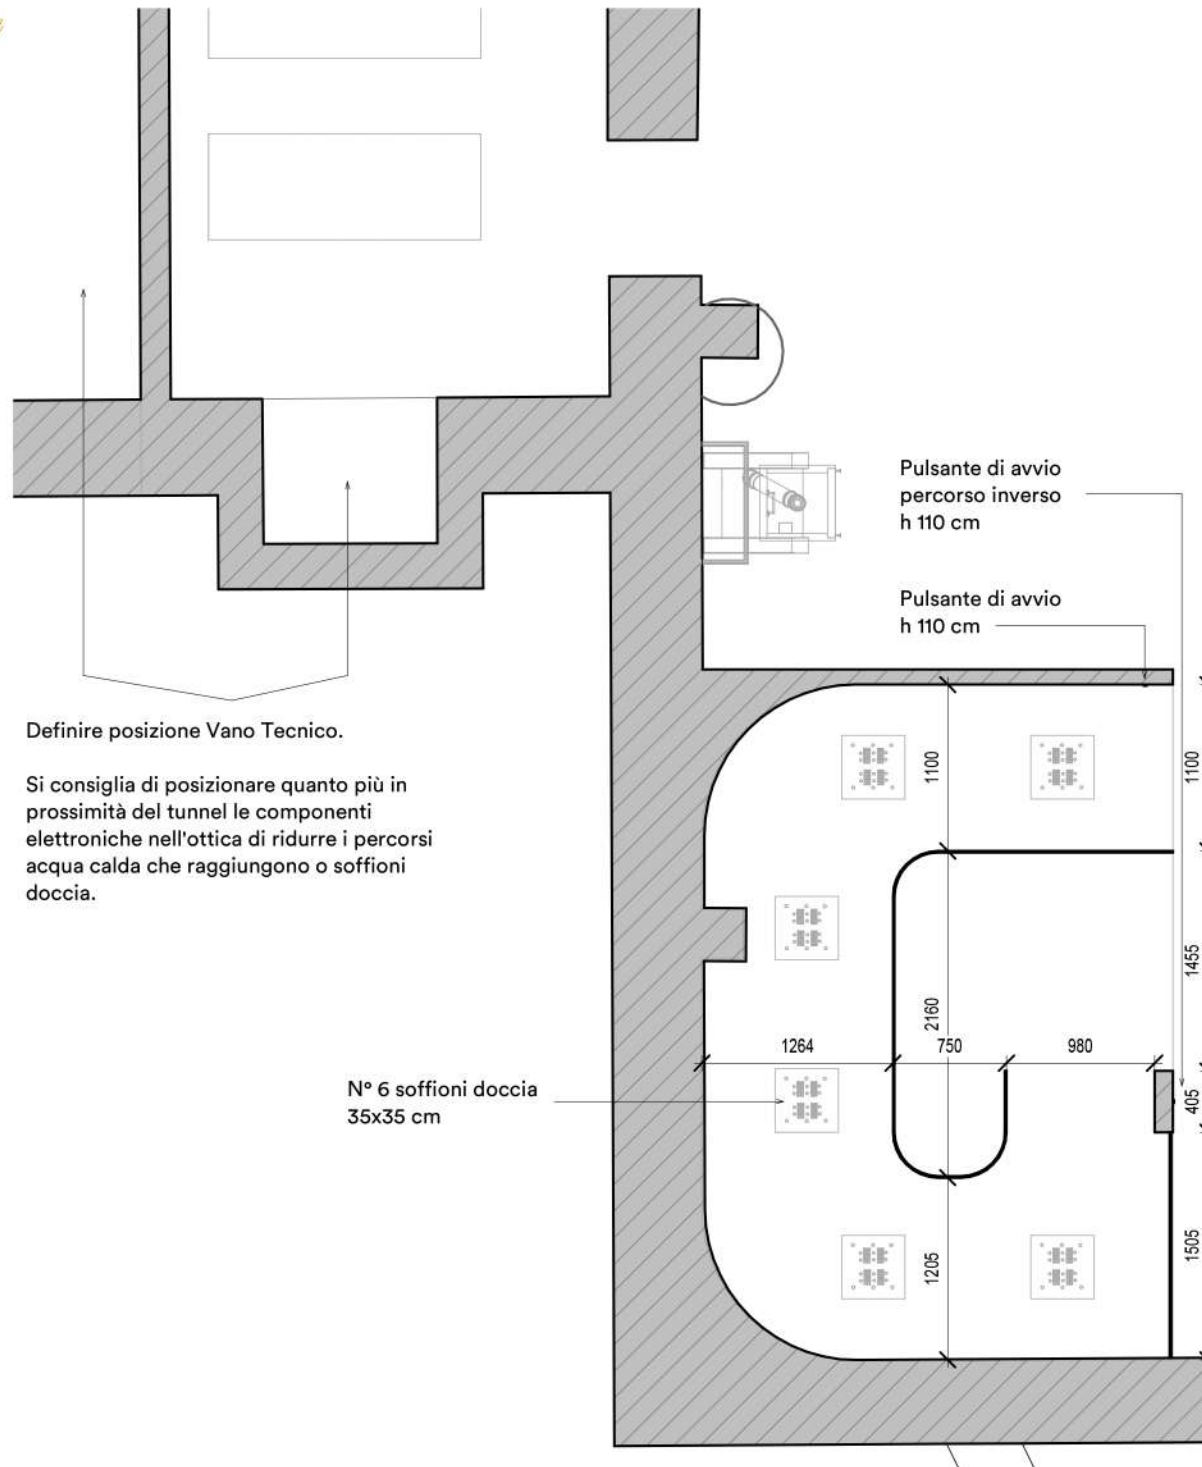

< 17 >
 PREINSTALLAZIONE -
 TUNNEL EMOZIONALE

INSTALLATION EMOTIONAL TUNNEL

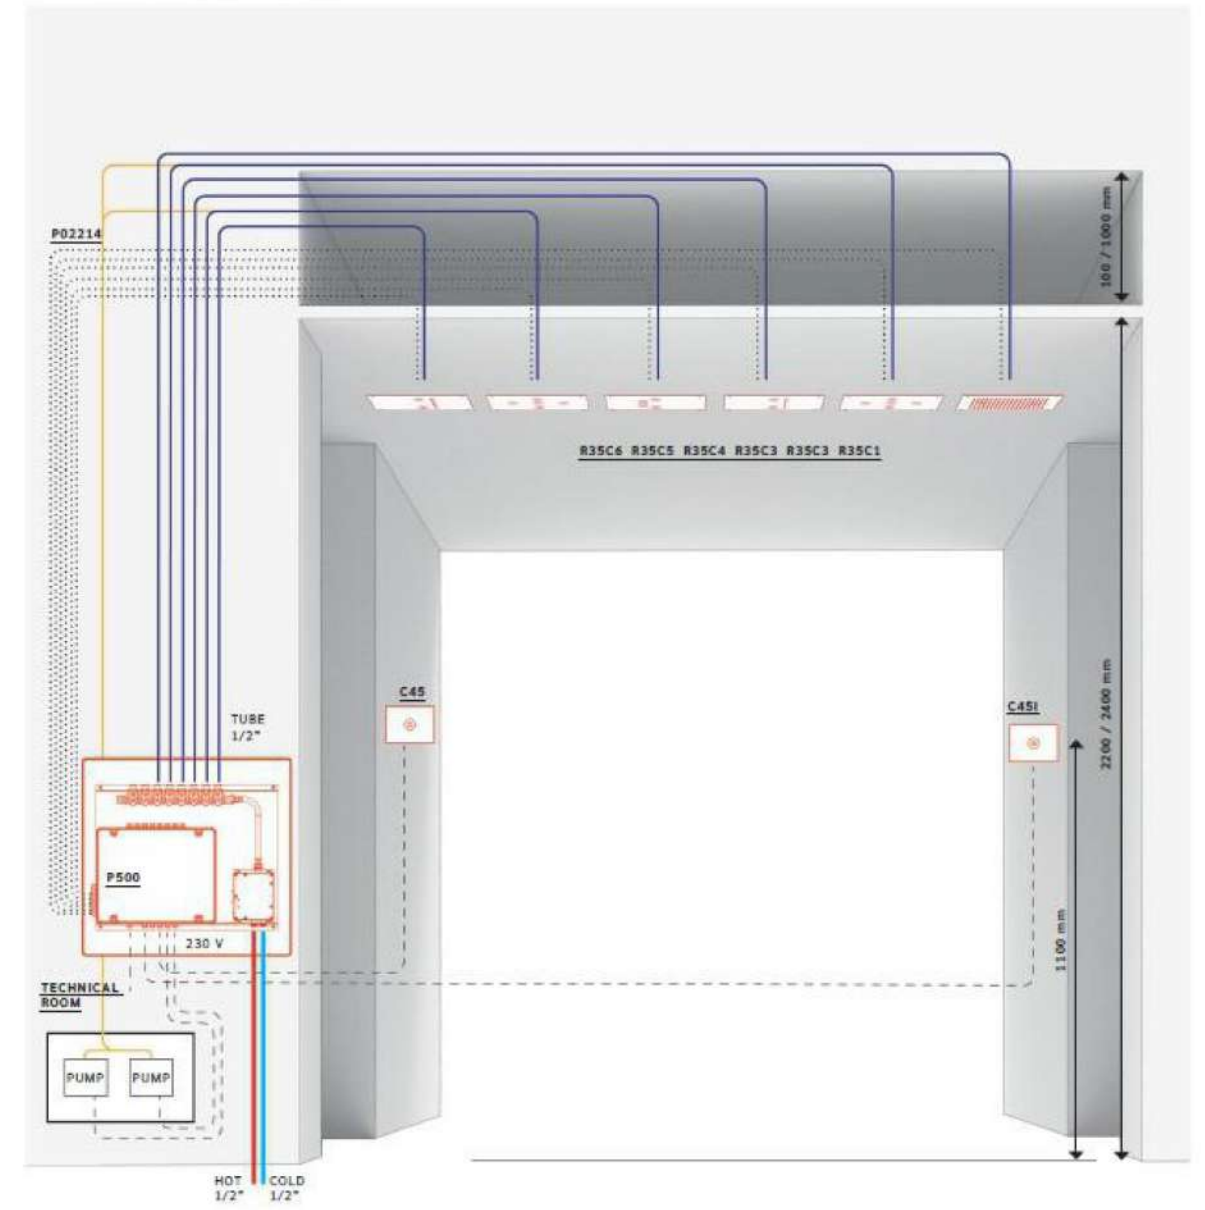

LEGEND

- WATER SUPPLY 1/2"
- ELECTRICAL CABLES CORRUGATED PIPE DIAM. 20mm LENGTH 4,5m
- LED CABLES DIAM. 20mm LENGTH 4,5m

TECHINCAL INFORMATION

WATER FLOW	min 15 l/m
WATER SUPPLY	1/2" inch
OPERATING PRESSURE	1,5/5 bar
RECOMMENDED PRESSURE	3 bar



La boutique della ristrutturazione

DOCUMENT: OCL-23-2712_REV2

DESIGNER: C.M. - F.N.

DATA: 24/11/2023


SIZE: A3

Stanza del Sale


Alimentazione elettrica Parete di Sale
16 Ampere - Sez. conduttori 3x2.5 mm²

Scatola elettrica in vano tecnico per
connessione elettronica parete di sale;
spazio richiesto 45x20x25 cm

Alimentazione elettrica Parete di Sale
16 Ampere - Sez. conduttori 3x2.5 mm²

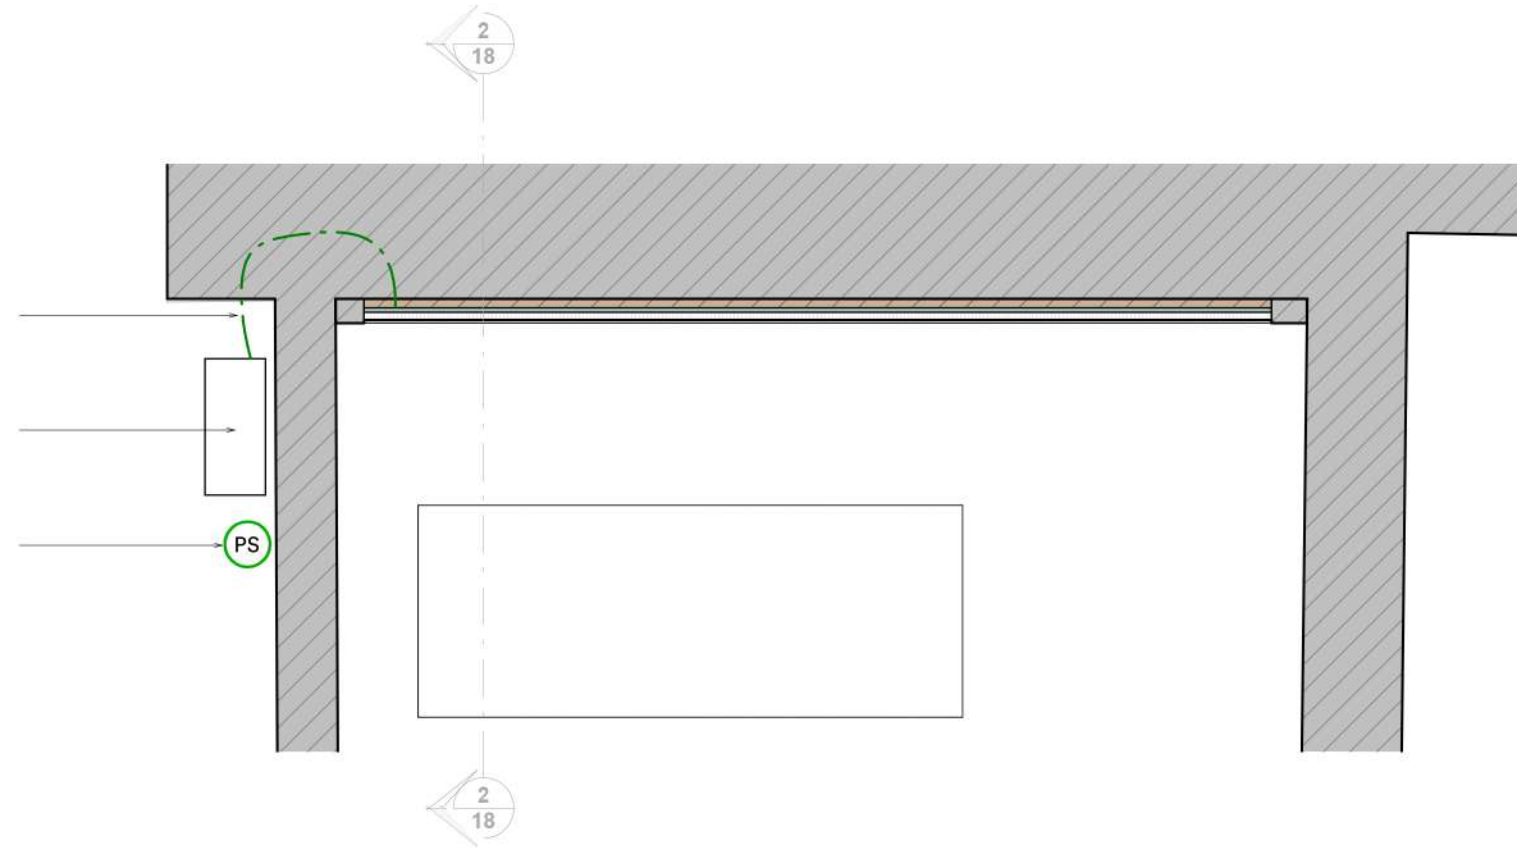

Controparete in cartongesso
a carico del cliente

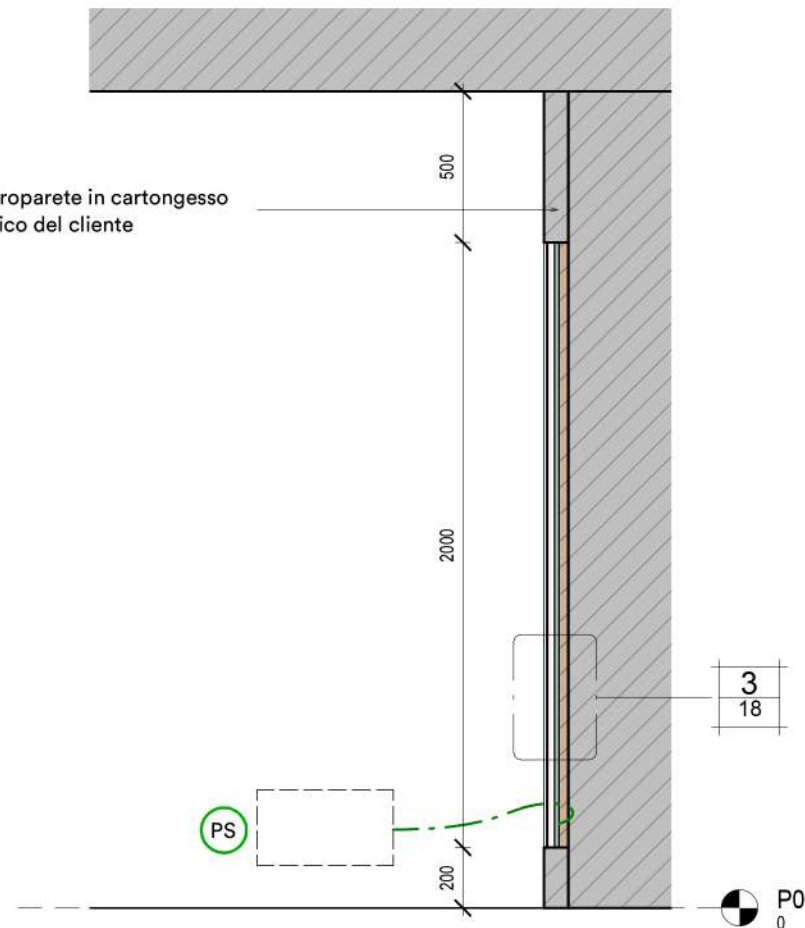



< 18 >

PREINSTALLAZIONE -
PARETE DI SALE



La boutique della ristrutturazione

DOCUMENT: OCL-23-2712_REV2
 DESIGNER: C.M. - F.N.
 DATA: 24/11/2023
 SIZE: A3

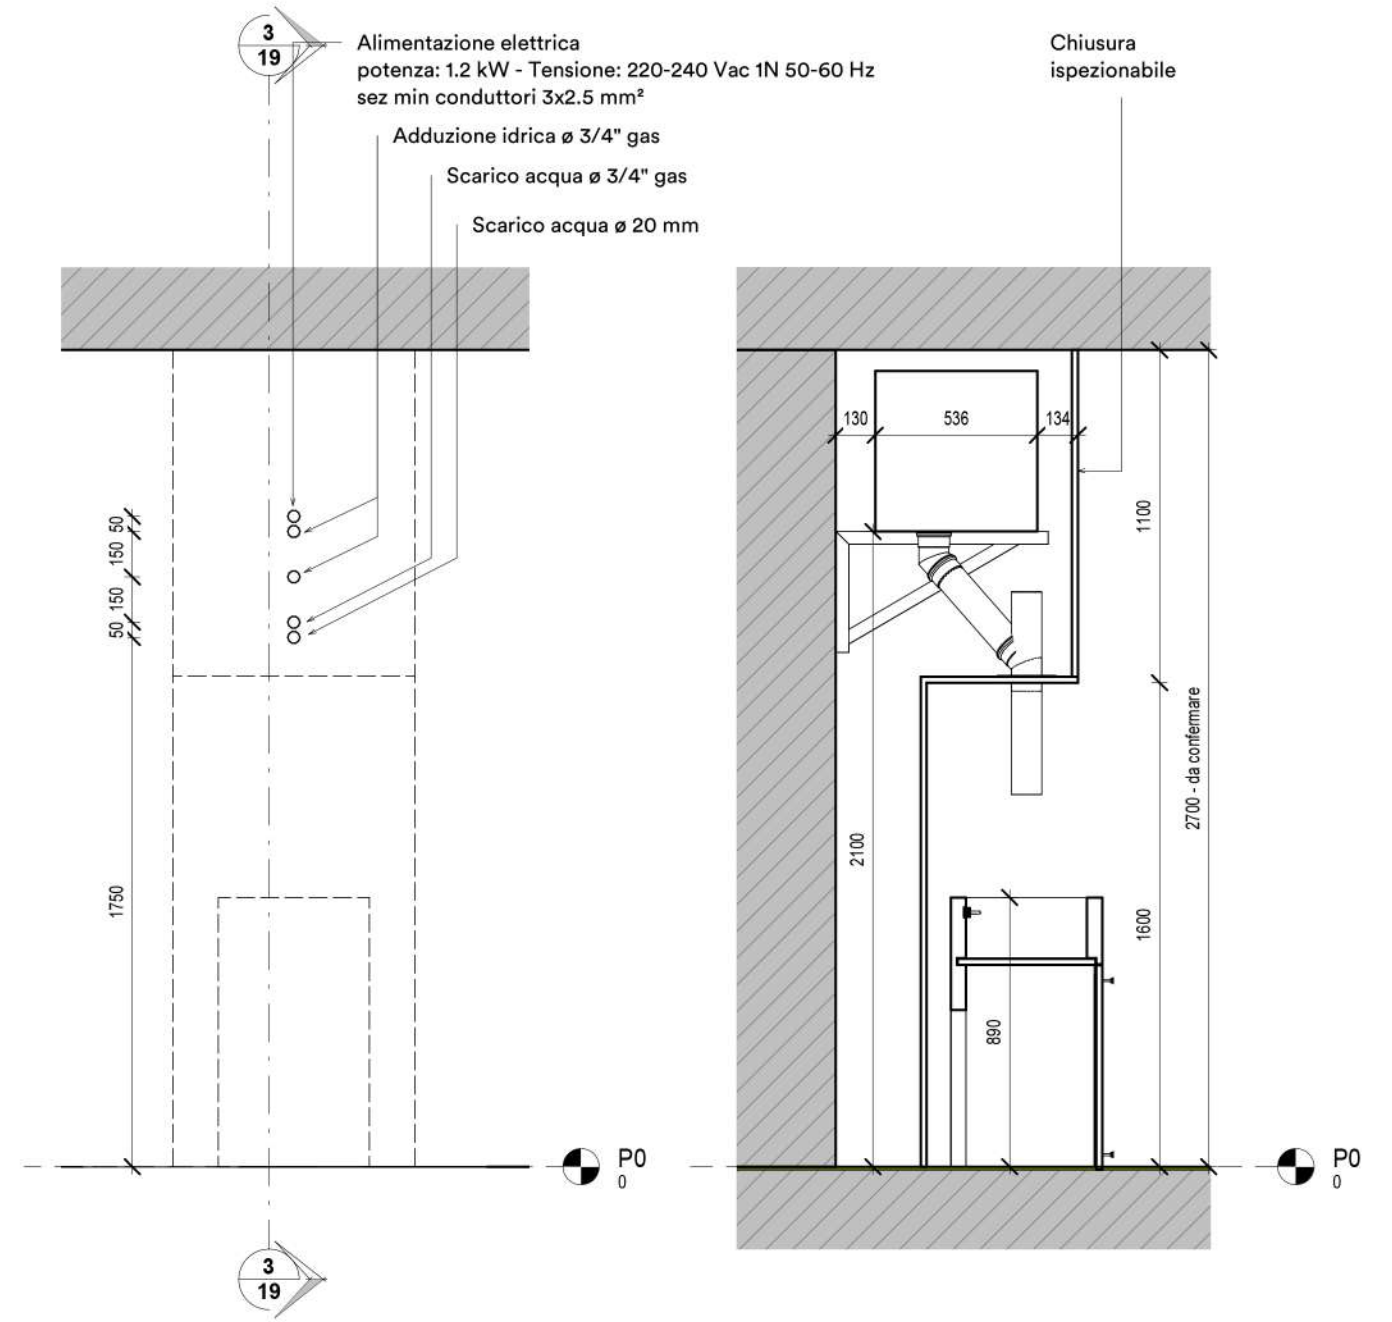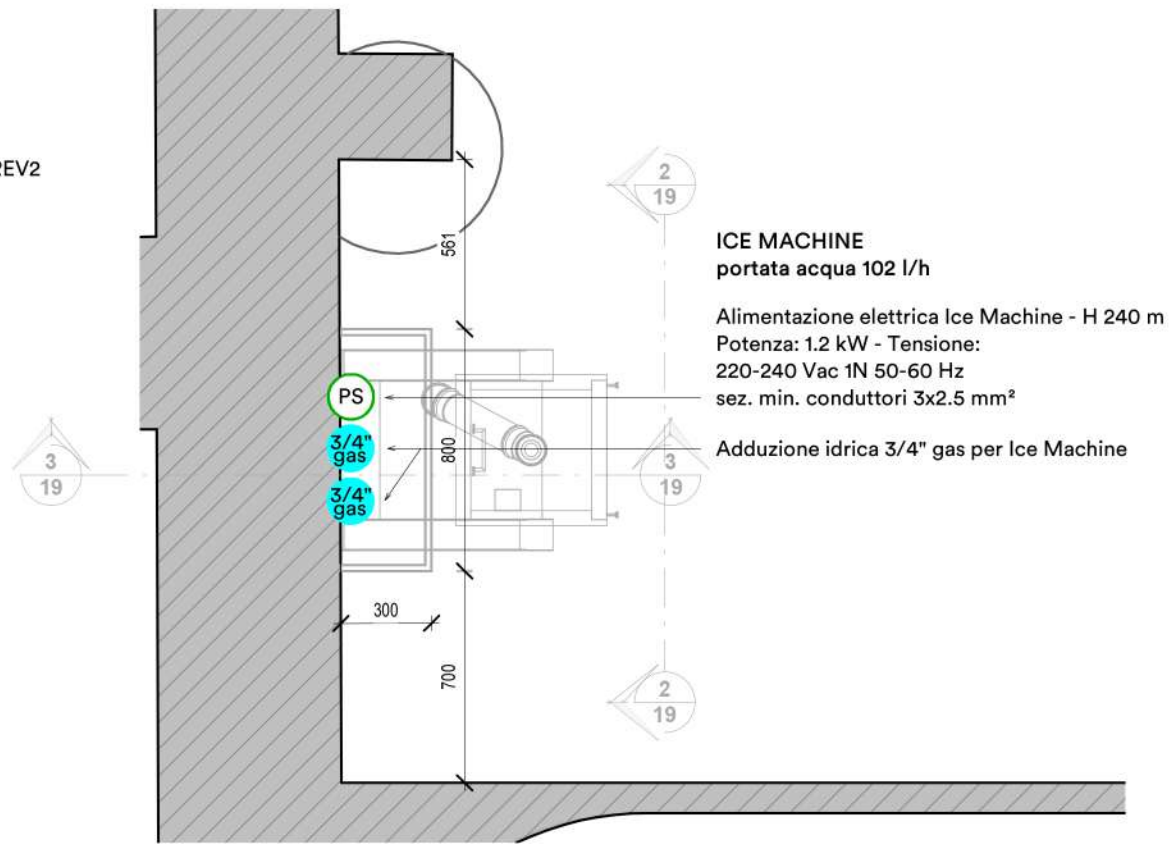

< 19 >

PREINSTALLAZIONE -
 ICE MACHINE

LEGENDA

			FORNITURA	MONTAGGIO
C	carico acqua fredda	1/2"	ESCLUSO	ESCLUSO
H	carico acqua calda	1/2"	ESCLUSO	ESCLUSO
3/4" gas	carico acqua		ESCLUSO	ESCLUSO



La boutique della ristrutturazione

DOCUMENT: OCL-23-2712_REV2

DESIGNER: C.M. - F.N.


DATA: 24/11/2023

SIZE: A3

N° 1 corrugato elettrico ø25 per collegamento pulsante di emergenza a dispositivo di intervento a discrezione del cliente.
- cavo ---

ATTENZIONE: Effe fornisce il solo pulsante di emergenza. La sua gestione è a carico dell'impiantista elettrico, (ad es. azionamento di un allarme, taglio della corrente a monte).

Predisposizione di collegamento tra sistema audio cliente e casse passive incorporate in plafoniere Hammam - corrugato ø25 mm H 2.40 m

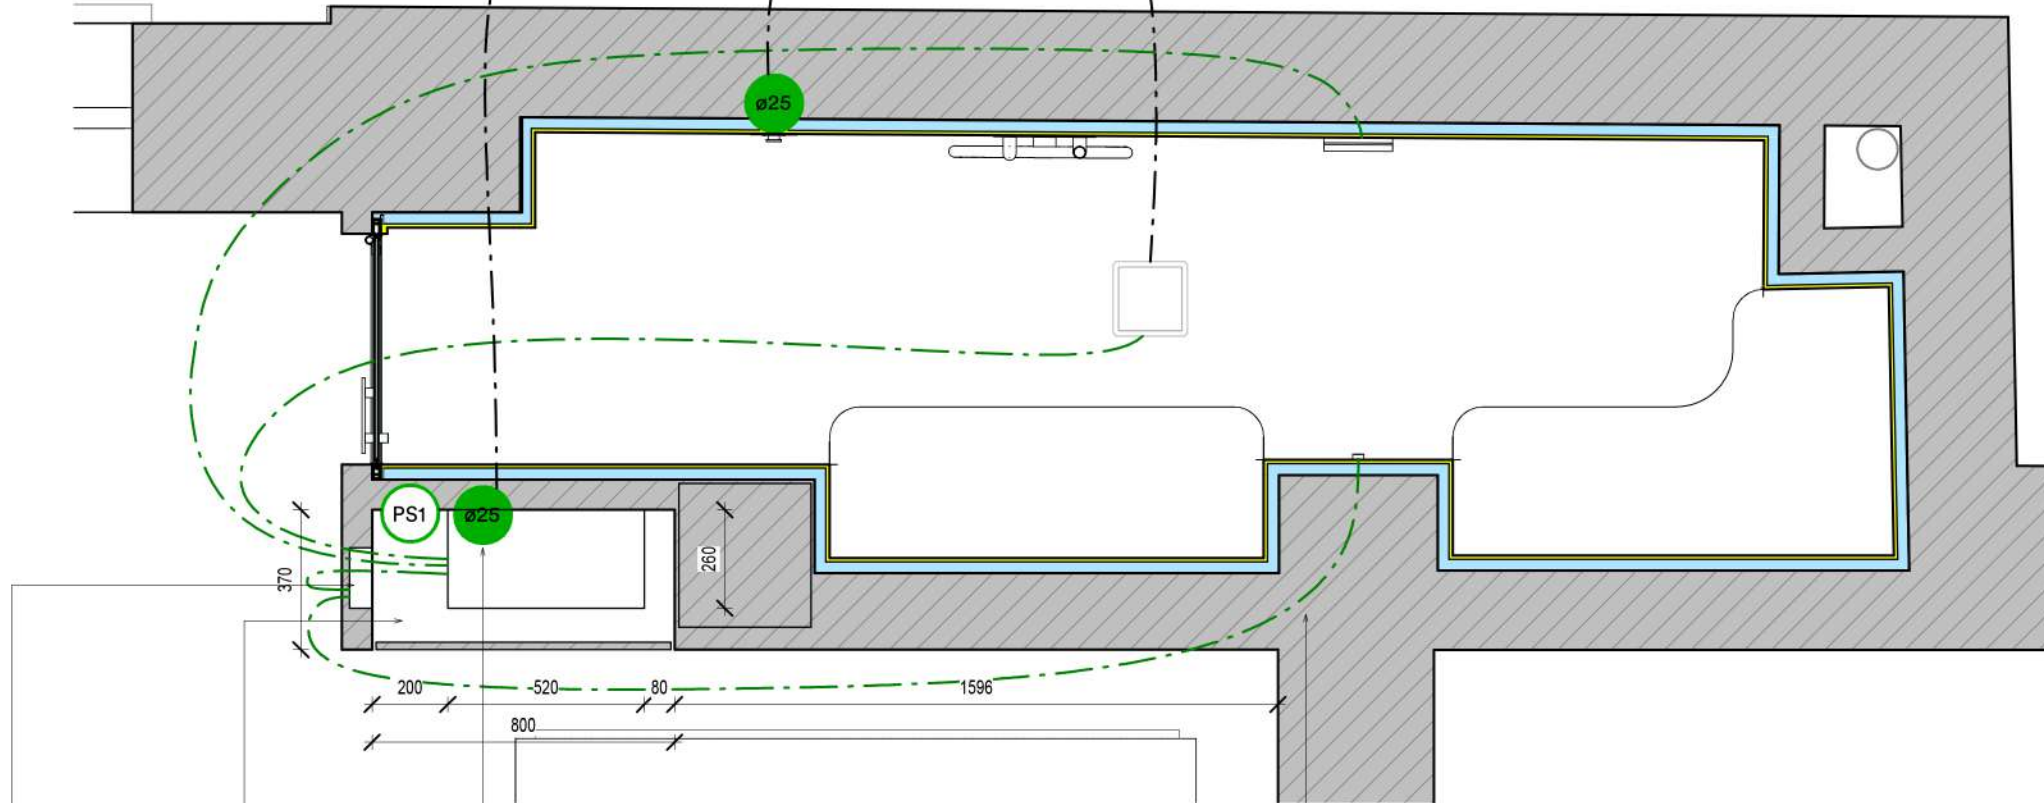

ATTENZIONE: La realizzazione della nicchia per il generatore di vapore deve tenere conto delle dimensioni sopraindicate come dimensioni minime per consentire il passaggio di tutte le tubazioni.

Prevederla ha comportato come modifica del progetto originale un ispessimento della parete dietro panca di 10 cm ed un aumento delle dimensioni hammam, anche alla luce della presenza del pilastro.

HAMMAM
Nuvola Smart Power 90

PS1 - Alimentazione elettrica Hammam Generatore di Vapore Nuvola Smart Power H 1.50 m
Potenza: 9.0 kW - Tensione: 220-240 Vac 1N 50-60Hz
sez. min. conduttori 3x10 mm²;
380-415 Vac 3N 50-60Hz sez. min. conduttori 5x2.5 mm²


Collegamento tra quadro di derivazione domotica cliente (posizione dispositivo domotico Effe) e plafoniere hammam
Corrugato ø25 mm - H 1.50 m - da cliente

N°1 corrugato elettrico ø25 mm collegamento pannello di controllo in vt con sonda remotata.

< 21 >

PREINSTALLAZIONE ELETTRICA - PRIVATE HAMMAM

Pannello hammam remotato in VT

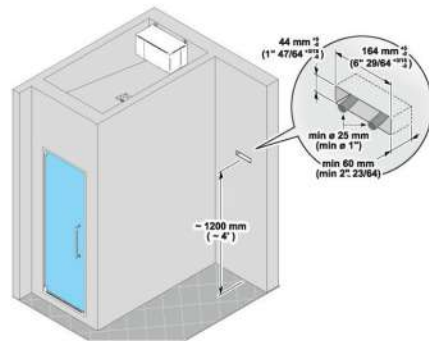


Quadro comandi remotato (predisporre guaine Ø 32mm - Max 5 m per collegamento pannello).
In fase di ordine specificare la posizione del quadro comandi. Predisporre nel muro un'apertura di 164x44 mm profondità 60 mm, che servirà come sede per la controcassa del pannello di controllo.

- Corrugati predisposti dal cliente - Cavi elettrici a carico di Effe
- Corrugati predisposti dal cliente - Cavi elettrici a carico del cliente




La boutique della ristrutturazione

DOCUMENT: OCL-23-2712_REV2
 DESIGNER: C.M. - F.N.
 DATA: 24/11/2023
 SIZE: A3

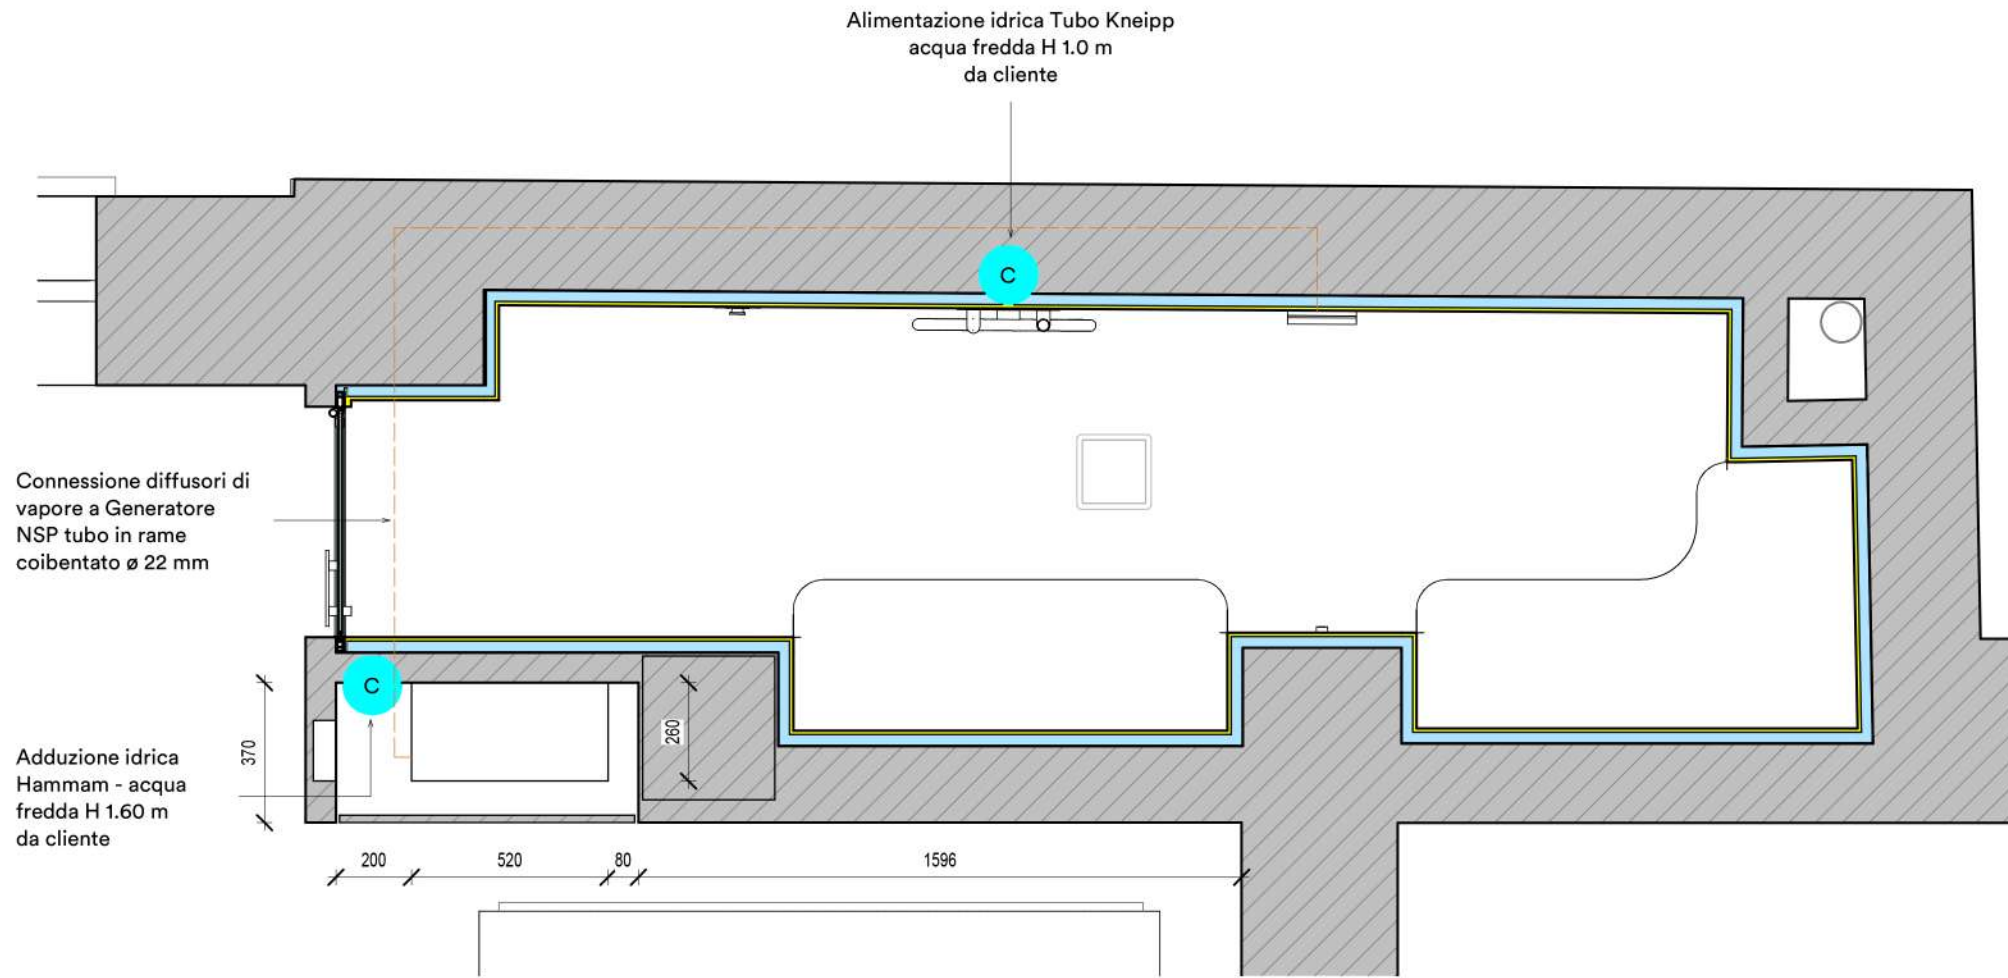

HAMMAM
 Nuvola Smart Power 90

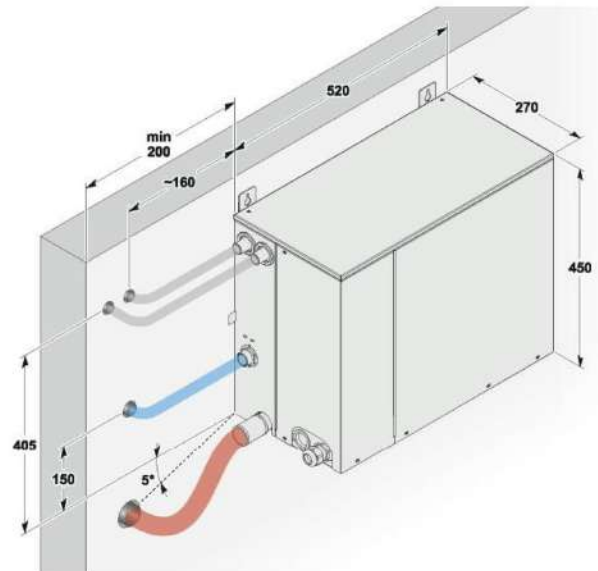

< 22 >

PREINSTALLAZIONE
 IDRICA -
 PRIVATE HAMMAM

LEGENDA

			FORNITURA	MONTAGGIO
	carico acqua fredda	1/2"	ESCLUSO	ESCLUSO
	carico acqua calda	1/2"	ESCLUSO	ESCLUSO
	carico acqua		ESCLUSO	ESCLUSO