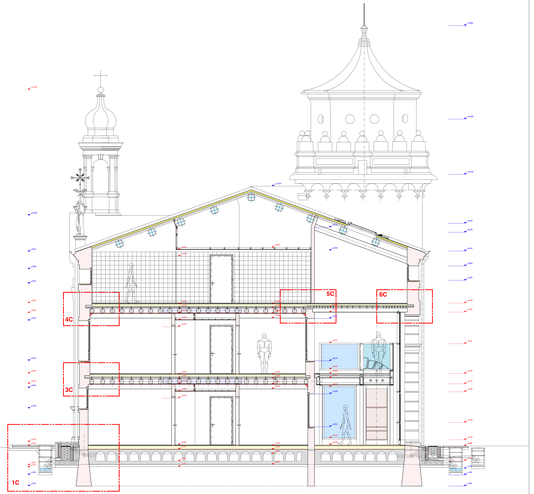

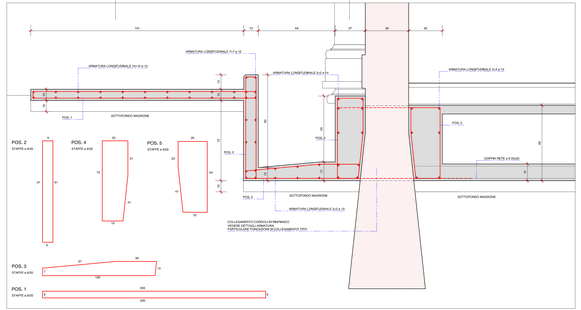

PARTICOLARE 1C - scala 1:10

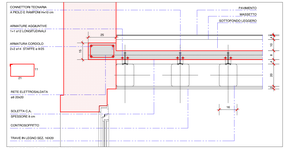

PARTICOLARE 3C - scala 1:10

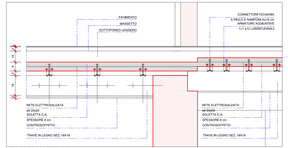

PARTICOLARE 5C - scala 1:10

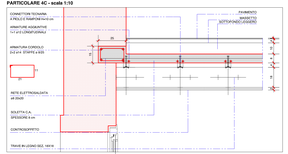

PARTICOLARE 4C - scala 1:10

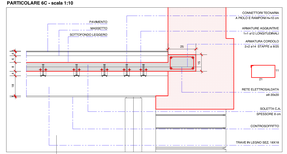

PARTICOLARE 6C - scala 1:10

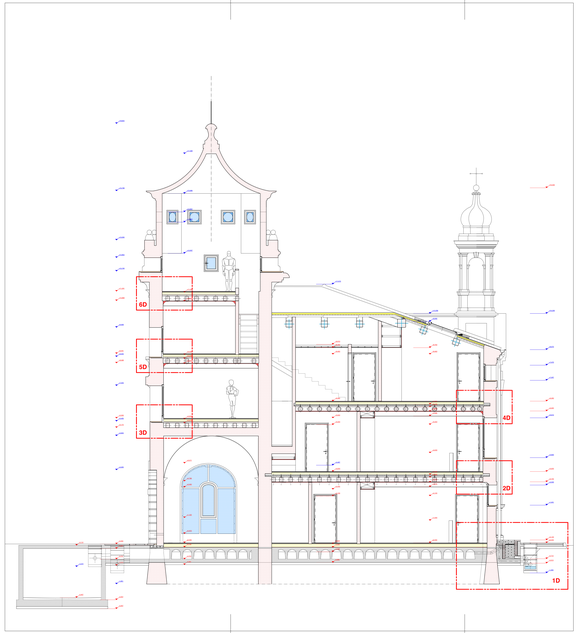

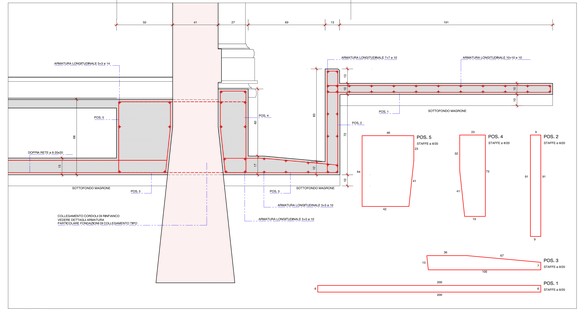

PARTICOLARE 1D - scala 1:10

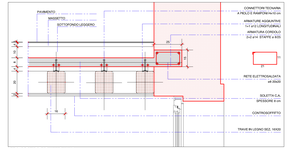

PARTICOLARE 2D - scala 1:10

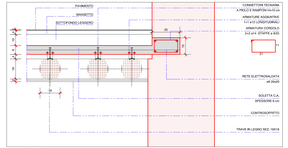

PARTICOLARE 4D - scala 1:10

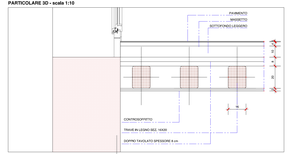

PARTICOLARE 3D - scala 1:10

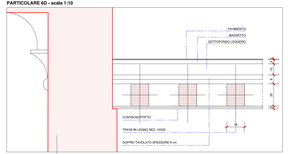

PARTICOLARE 6D - scala 1:10

PRESCRIZIONI MATERIALI

FONDAZIONI:	CALCESTRUZZO CLASSE RCK30
ELEVAZIONI:	CALCESTRUZZO CLASSE RCK30
ACCIAIO:	FeB44k
LEGNO:	REDWOOD EUCALYSCORA (PER IL TRAVI DI SUPPORTO)
NB:	USO DEL VIBRATORE NEI GETTI

PRESCRIZIONI ESECUTIVE:

ESEGUIRE LE OPERE SOLO SE NO AVVENUTA APPROVAZIONE E FIRMA DA PARTE DEL DIRETTORE DEI LAVORI.
LA DIREZIONE DEI LAVORI DEVE ESSERE ESERCITATA DA TECNICO ABILITATO ALL'ESERCIZIO DELLA IMPORTA DELLE STRUTTURE DELLA RIEVEVOLEZZA DELLA TENSIONE AMMISSIBILE DEL TERRENO.
NOTTO LE FONDAZIONI, NAVVI DIVERSE INDICAZIONI, PREVEDERE UN GETTO DI MAGRONE DI SPESSORE 10 CM.

LEGENDA DELLA ANALISI DEI CARICHI DI PROGETTO

SOLAIO PIANO PRIMO TIPO SG1 - P.1 IMP. 1	peso proprio solaio in legno	70	daN/mq
	sovraccarichi (pavimento e tramezze)	250	daN/mq
	sovraccarichi permanenti	40	daN/mq
	sovraccarichi di esercizio	200	daN/mq
SOLAIO PIANO SECONDO TIPO SG2-P.IMP.2	peso proprio solaio in legno	70	daN/mq
	sovraccarichi (pavimento e tramezze)	250	daN/mq
	sovraccarichi permanenti	40	daN/mq
	sovraccarichi di esercizio	200	daN/mq
SOLAIO PIANO SECONDO TIPO ST1-P.IMP.2	peso proprio solaio in legno	70	daN/mq
	sovraccarichi (doppi tavolato)	50	daN/mq
	sovraccarichi permanenti	240	daN/mq
	sovraccarichi di esercizio	200	daN/mq
SOLAIO PIANO SECONDO TIPO ACC-P.IMP.2	peso proprio volte acciaio	200	daN/mq
	sovraccarichi volte rampinesco	400	daN/mq
	sovraccarichi permanenti	240	daN/mq
	sovraccarichi di esercizio	200	daN/mq
SOLAIO PIANO TERZO TIPO ST1-P.IMP.3	peso proprio solaio in legno	70	daN/mq
	sovraccarichi (doppi tavolato)	50	daN/mq
	sovraccarichi permanenti	240	daN/mq
	sovraccarichi di esercizio	200	daN/mq
SOLAIO PIANO QUARTO TIPO ST1-P.IMP.4	peso proprio travi in legno	70	daN/mq
	sovraccarichi (doppi tavolato)	50	daN/mq
	sovraccarichi permanenti	240	daN/mq
	sovraccarichi di esercizio	200	daN/mq
COPERTURA TIPO CG1-P.COP.	peso proprio travi in legno	70	daN/mq
	sovraccarichi (tavolato)	50	daN/mq
	sovraccarichi permanenti	130	daN/mq
	sovraccarichi di esercizio	100	daN/mq
VANO SCALA	peso proprio scale c.a.	400	daN/mq
	sovraccarichi esercizio	400	daN/mq

1	SOLAIO A LEGNO IN PRAPARICO CON ARMATURA LONGITUDINALE E TRASVERSALE IN RETE ELETTROSALDATA E CONNETTORI TIPO TECNARIA
2	CA GARANTITO DA TRAMEZZI CA GARANTITO DA CALCESTRUZZO DI CORDOLI
3	CA GARANTITO DA CALCESTRUZZO DI CORDOLI
4	SOLAIO TIPO ACCIAIO-VOLTA A PRAPARICO CON ARCHI IN MATTONI PIENI DI CM 12 CON CONTRAFFORTI DI CM 12
5	CA GARANTITO DA TRAMEZZI E CORDOLI CON CONTROSOFFITTO IN PRAPARICO CON ARMATURA LEGGERA
6	CA GARANTITO DA TRAMEZZI E CORDOLI CON CONTROSOFFITTO IN PRAPARICO CON ARMATURA LEGGERA
7	CA GARANTITO DA TRAMEZZI E CORDOLI CON CONTROSOFFITTO IN PRAPARICO CON ARMATURA LEGGERA

REGIONE del VENETO
UNITA' LOCALE SOCIO SANITARIA n. 15
di Cittadella - Camposampiero - Padova

Riconversione dell'Ospedale di Galliera Veneta in struttura socio-sanitaria dell'ULSS.
EDIFICIO C (ex dell'Aprile 1a del Fattore):
- Comunità Terapeutica Residenziale Protetta - 11 pl
- Comunità Alloggio - 9 pl
- Comunità semi residenziale - 15 utenti
PROGETTO ESECUTIVO

DATA:	01 ottobre 2014
DISEGNO:	1:50 1:20 e 1:10
SCALA:	1:50 1:20 e 1:10

Arch. Giorgio Gianni Padova Via
Ing. Giuseppe Gianni Padova Via

TITOLO: PROGETTO
SEZIONI TRASVERSALI C-C e D-D /STRUTTURE

09.De
studio
studio di architettura - ingegneria - urbanistica
Arch. Giorgio PADOVA 49
Via Giovanni Pascoli - 35010 S.Martino di Lupari PD
tel./fax 049 9940055 - cellulare 0335 6066117
Ordine degli Architetti prov. di PADOVA 1330
Elenco Coordinatori Tecnici Regione VENETO 858