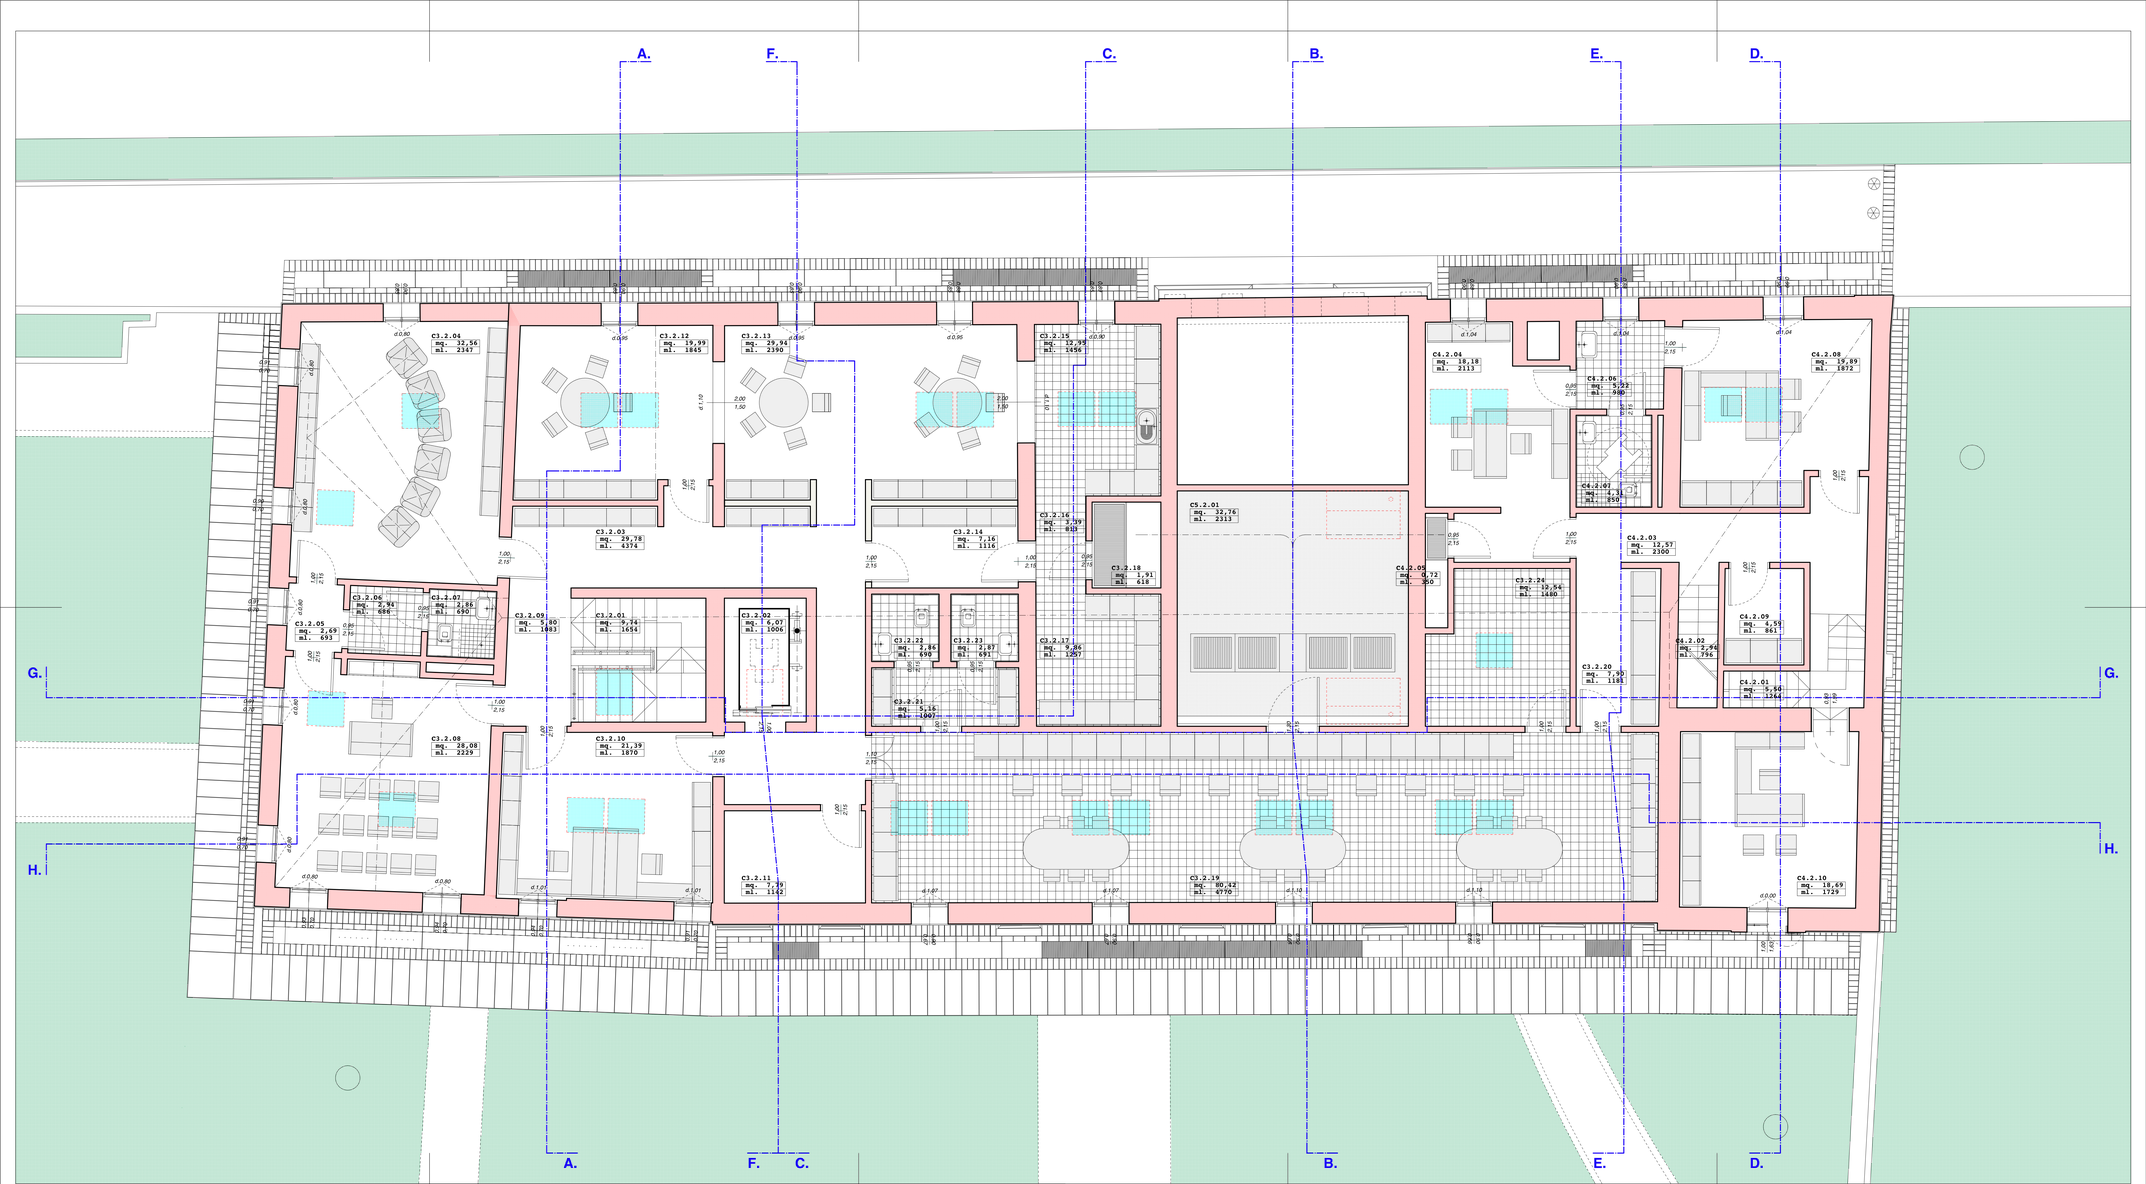

PROGETTO		destinazione d'uso	Su	Sf	Su / Sf
C5	0	01) ingresso di salita / scala	6,54	1,00	6,5
		02) ingresso di salita / ascensore montalettighe	6,07	-	-
		03) camera/e	37,76	17,64	2,1
		04) soggiorno/e	5,29	1,65	3,2
		05) cucina/e	6,29	0,81	7,8
		06) altri usi	2,94	-	-
		07) bar / docce	1,86	-	-
		08) ufficio / studio / multimediale	14,89	2,49	6
		09) connettivo	5,80	-	-
		10) portalette di controllo / avanzetica	31,94	5,19	6
		11) ambulatorio di controllo infermieristico	2,86	-	-
		12) spazio soggiorno pranzo	19,99	3,76	5
		13) camera soggiorno pranzo	29,95	5,29	5
		14) deposito	2,69	-	-
		15) cucina	13,95	0,78	17
		16) deposito/i	5,80	-	-
		17) camera	7,95	-	-
		18) ambulatorio	5,89	-	-
		19) altri usi collettivi e occupazionali	30,42	5,85	5
		20) deposito	2,86	-	-
		21) altri usi	2,87	-	-
		22) ufficio	5,86	1,00	5
		23) bis	2,87	-	-
		24) ufficio laboratorio	13,54	0,90	15
C5	0	**totale volume C5, piano secondo**		**340,65**	**21,94**
C5	0	01) ingresso di salita / scala	1,50	-	-
		02) camera di salita / scala	2,94	-	-
		03) connettivo	14,93	-	-
		04) ufficio/i	19,94	1,78	10
		05) cassa incasso	9,72	-	-
		06) altri usi	5,73	0,78	9
		07) bar / docce	9,53	-	-
		08) ufficio/i	19,89	1,80	11
		09) deposito	2,94	-	-
		10) ufficio	19,94	1,65	12
C5	0	**totale volume C5, piano secondo**		**92,61**	**5,76**
C5	0	01) servizi tecnologici e impiantistici		11,76	
C5	0	**totale volume C5, piano secondo**		**11,76**	**0,00**
C	0	**TOTALE PIANO SECONDO**		**473,02**	**27,71**

RIEPILOGO per piano

PROGETTO	destinazione d'uso	Su	Sf
1.	piano terra	441,84	60,39
1.	piano primo	346,21	22,66
1.	piano secondo	473,02	27,71
1.	piano terzo	11,76	0,00
1.	piano quarto	55,93	9,43
	TOTALE EDIFICIO C	**1328,20**	**120,72**

RIEPILOGO per volume

PROGETTO	destinazione d'uso	Su	Sf
C1	1. Comunità Terapeutica Residenziale Protetta	309,00	37,05
C1	2. Comunità Alloggio	49,86	3,29
	3. Comunità Alloggio	111,31	40,19
	totale Comunità Alloggio	161,17	
C1	1. Comunità Semiresidenziale	36,72	2,83
	2. Comunità Semiresidenziale	29,36	1,82
	3. Comunità Semiresidenziale	369,92	35,96
	totale Comunità Semiresidenziale	402,70	
C1	0. Direzione e amministrazione	44,72	7,42
	1. Direzione e amministrazione	3,76	0,00
	2. Direzione e amministrazione	92,93	6,70
	3. Direzione e amministrazione	14,29	1,84
	4. Direzione e amministrazione	19,76	1,84
	totale Direzione e amministrazione	**184,72**	
C1	1. Servizi tecnologici e impiantistici	11,76	0,00
C	**TOTALE EDIFICIO C**	**1328,20**	**120,72**

NOTE:

01. LE QUOTE E LE DIMENSIONI RIPORTATE NEI DISEGNI RELATIVE ALLE STRUTTURE ESISTENTI HANNO CARATTERE INDICATIVO E DEVONO ESSERE VERIFICATE SUL POSTO, MENTRE QUELLE REPERITE AD ELEMENTI DI PROGETTO SONO DA CONSIDERARSI FUNZIONALI. EVENTUALI DIFFERENZE NON COMPORTERANNO VARIAZIONI DEL PREZZO DELLE OPERE "A CORPO".

02. LA QUOTATURA DEI SINGOLI AMBIENTI FA RIFERIMENTO ALLA SEGUENTE METODOLOGIA OPERATIVA:
02.1 PER OGNI VANO VENGONO POSIZIONATI GLI ELEMENTI ARCHITETTONICI PRINCIPALI QUALI PORTE E FINESTRE;
02.2 PARI A 2 VOLTE ESE DEGLISPESSORI (VANI DI MURATURA) E LA SUPERFICIE PARIALE SUL TOTALE QUESTULTIMA, QUALORA NON SIA ESPRESSAMENTE INDICATA, E DA INTENDERSI UGUALE A QUELLA INDICATA PER LA PARETE OPPOSTA;
02.3 L'ASSENZA DELLE DIAGONALI DEL VANO INDAPICA CHE ESSO FUO' INTENDERSI DI FORMA REGOLARE, CON LA TOLLERANZA DI + O - 3 CM.

03. IN CASO DI DUBBIO, CONSULTARE LO STUDIO DI PROGETTAZIONE PRIMA DI APPROVVIGIONARE I MATERIALI ED ESEGUIRE I LAVORI.

04. LA RIPRODUZIONE PARZIALE, TOTALE O L'EVENTUALE MODIFICA, DI QUESTO DISEGNO, SONO VIETATE SENZA LA PREVENTIVA AUTORIZZAZIONE SCRITTA DELLO STUDIO DI PROGETTAZIONE.

05. E ESPRESSAMENTE VIETATO SOSTITUIRE IL LOGO E LA DENOMINAZIONE DELLO STUDIO DI PROGETTAZIONE CON QUELLI DELL'APPALTATORE.

REGIONE del VENETO
UNITA' LOCALE SOCIO SANITARIA n. 15
di Cittadella - Camposampiero Padova

Riconversione dell'Ospedale di Galliera Veneta in struttura socio-sanitaria dell'ULSS.
EDIFICIO C Casa dell'Ospite (ex dal Fallero):
- Comunità Terapeutica Residenziale Protetta - 12 pl
- Comunità Alloggio - 8 pl
- Comunità semi residenziale - 15 utenti
PROGETTO ESECUTIVO

Tavola	PSI	P.ESE								
file	26-11-26-11-45-34-3a-1ag									
NOTE	C' ESISTE LA POSSIBILITA' DI VARIARE IL TESTO DEL PRESENTE ELEMENTO NELLA FASE DI ESECUZIONE GESTIO									

VARIANTE										
DATI										
REVISIONE	n.	1	2	3	4	5	6	7	8	9
	data									
	autore									

titolo **PROGETTO:**
PIANTA DEL PIANO SECONDO
DISTRIBUZIONE ARCHITETTONICO/FUNZIONALE

36.0e .A

scale **1: 50**
data **dicembre 1998**

a r c h i t e t t o Antonio PASQUALIN
V.lo Galvaniti/B - 35018 S.Martino di Lupari PD
tel./fax 049.9569525 - radiomobile 0335.6006513
Ordine degli Architetti prov. di PADOVA 1280
Elenco Collaudatori Tecnici Regione VENETO 856