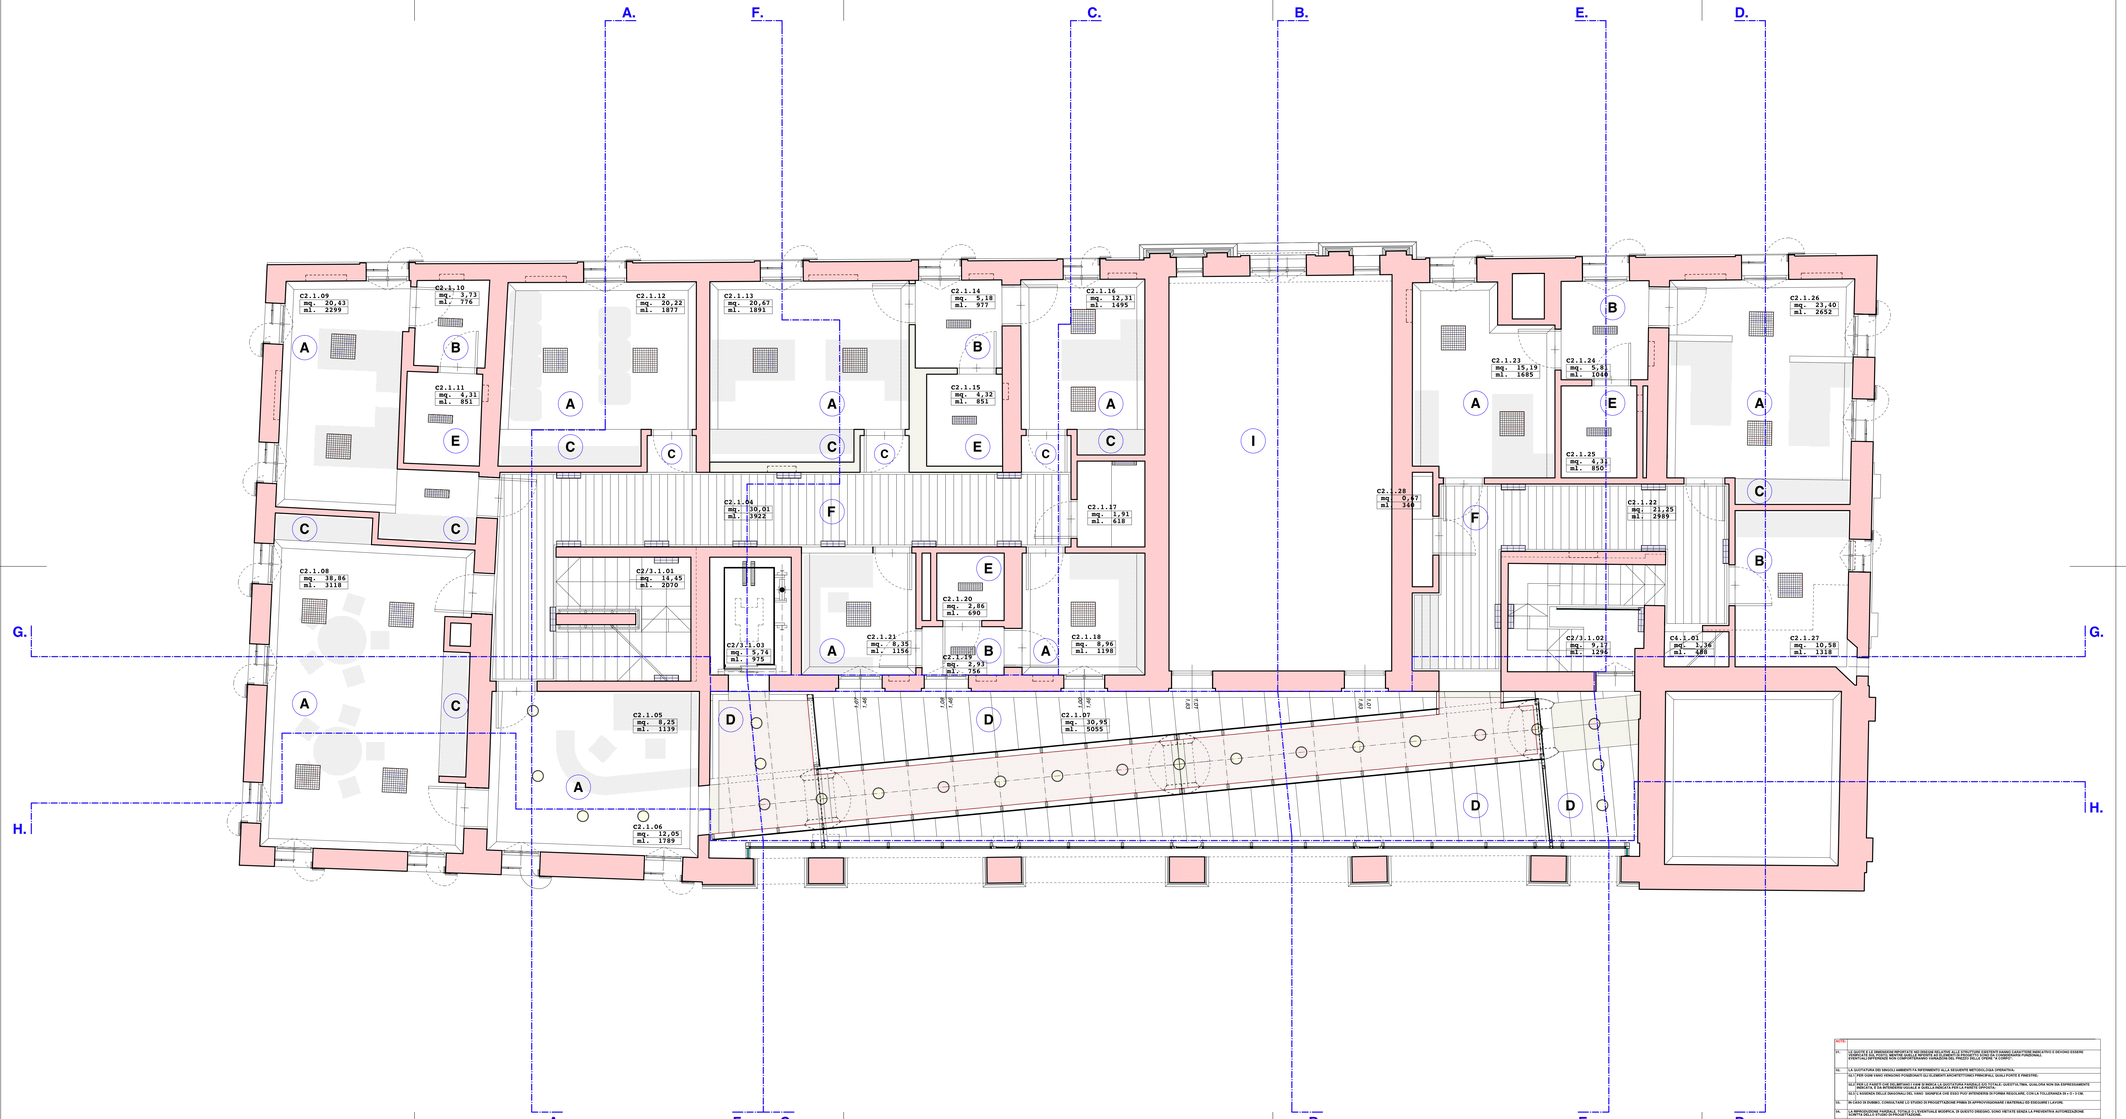


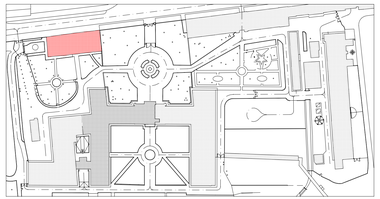

| | | codice | descrizione | quota relativa d'imposta dal pavimento finito del piano | | | | |
|---|---|---|---|---|---|---|---|---|
| | | | | P0 | P1 | P2 | P3 | P4 |
| A | | | Controsoffittatura costituita da 1+1 lastra in cartongesso (spessore 12,5/12 mm) montata su struttura autoreggente costituita da montanti a/c profili avvent.trilaccaso rinforzo cm. 40 e altezza mm. 48, con fuce netta di abbassamento da 10 a 50 cm. L'intera struttura così costituita sarà atta a realizzare una protezione REI 90. La controsoffittatura dovrà essere realizzata secondo quanto previsto dal progetto e nascosta con elementi a 2 di cm.1 per le pareti verticali. | 2,69 | 2,67 | 2,50 | 2,40 | - |
| B | | | Controsoffittatura costituita da 1+1 lastra in cartongesso (spessore 12,5/12 mm) montata su struttura autoreggente costituita da montanti a/c profili avvent.trilaccaso rinforzo cm. 40 e altezza mm. 48, con fuce netta di abbassamento da 10 a 50 cm. L'intera struttura così costituita sarà atta a realizzare una protezione REI 90. | 2,69 | 2,67 | 2,40 | variabile | - |
| C | | | Controsoffittatura costituita da 1+1 lastra in cartongesso (spessore 12,5/12 mm) montata su struttura autoreggente costituita da montanti a/c profili avvent.trilaccaso rinforzo cm. 40 e altezza mm. 48, con fuce netta di abbassamento da 10 a 50 cm. L'intera struttura così costituita sarà atta a realizzare una protezione REI 90. | 2,40 | 2,40 | 2,40 | - | - |
| D | | | Controsoffittatura costituita da 1+1 lastra in cartongesso (spessore 12,5/12 mm) montata su struttura autoreggente costituita da montanti a/c profili avvent.trilaccaso rinforzo cm. 40 e altezza mm. 48, con fuce netta di abbassamento da 10 a 50 cm. L'intera struttura così costituita sarà atta a realizzare una protezione REI 90. | 3,34 | 3,34 | - | - | - |
| E | | | Controsoffittatura costituita da lastre (120°/250 cm.) in cartongesso tipo "Strutura Knauf". | 2,40 | 2,40 | 2,40 | - | - |
| F | | | Controsoffittatura costituita da doghe in laminato di alluminio, h = 25/30 mm., larghezza 250 mm. fissate su Monea struttura autoreg. | 2,40 | 2,40 | 2,40 | - | - |
| G | | | Controsoffittatura costituita da doghe in laminato di alluminio, h = 25/30 mm., larghezza 400 mm. fissate su Monea struttura autoreg. | 2,69 | - | - | - | - |
| H | | | volta a circolare esistente | 4,80 | - | - | - | 6,27 |
| I | | | volta affrescata esistente | 7,80 | 7,80 | - | - | - |
| L | | | struttura lignea esistente a vista | - | - | variabile | - | - |

**REGIONE del VENETO**
**UNITA' LOCALE SOCIO SANITARIA n. 15**
**di Cittadella - Camposampiero Padova**

**Riconversione dell'Ospedale di Galliera Veneta in struttura socio-sanitaria dell'ULSS.**
**EDIFICIO C Casa dell'Aquila (e del Fattore):**
**- Comunità Terapeutica Residenziale Protetta - 12 pl**
**- Comunità Alloggio - 8 pl**
**- Comunità semi residenziale - 15 utenti**
**PROGETTO ESECUTIVO**

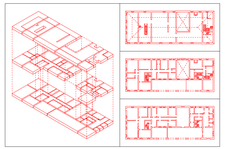

| Opera: | P1 | P EXE | | | | | | | |
|---|---|---|---|---|---|---|---|---|---|
| File | 28-29-31-1c-28-29-12-17-1e.Tmp | | | | | | | | |
| NOTE | E' VIETATO LA RIPRODUZIONE E LA VENDITA A TERZI DEL PRESENTE ELABORATO SENZA AUTORIZZAZIONE SCRITTA | | | | | | | | |

| modifiche | | | | | | | | | |
|---|---|---|---|---|---|---|---|---|---|
| modifiche | 0 | 1 | 2 | 3 | 4 | 5 | 6 | 7 | 8 | 9 |
| | data | | | | | | | | | |
| | autore | | | | | | | | | |

titolo **PROGETTO:**
**PIANTA DEL PIANO PRIMO**
**CONTROSOFFITTATURE TIPOLOGIA**

33.0e .A

scale **1: 50**
data **dicembre 1998**


*a r c h i t e t t o* *Antonio PASQUALIN*
*V.lo Galvanitti/B - 35010 S.Martino di Lupari PD*
*tel./fax 049.9400525 - radiomobile 0335.6004513*
*Ordine degli Architetti prov. di PADOVA 1280*
*Elenco Collaudatori Tecnici Regione VENETO 856*