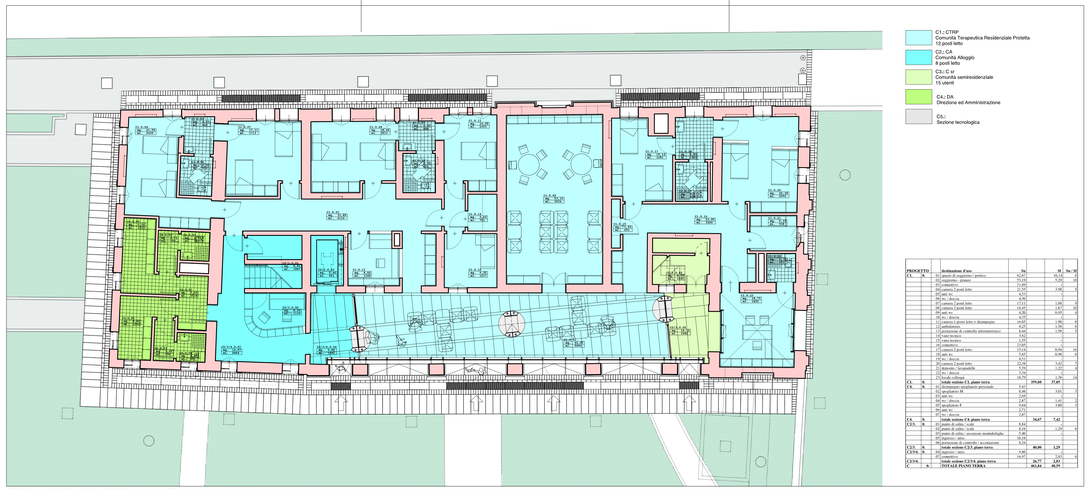

C1.: CTRP
Comunità Terapeutica Residenziale Protetta
12 posti letto

C2.: CA
Comunità Alloggio
8 posti letto

C3.: C s/
Comunità semiresidenziale
15 utenti

C4.: DA
Direzione ed Amministrazione

C5.: Sezione tecnologica

PROGETTO		destinazione d'uso	Su		Su / Sf

EDIFICIO C - PIANTA PIANO TERRA - scala 1: 100

EDIFICIO C - PIANTA PIANO SECONDO - scala 1: 100

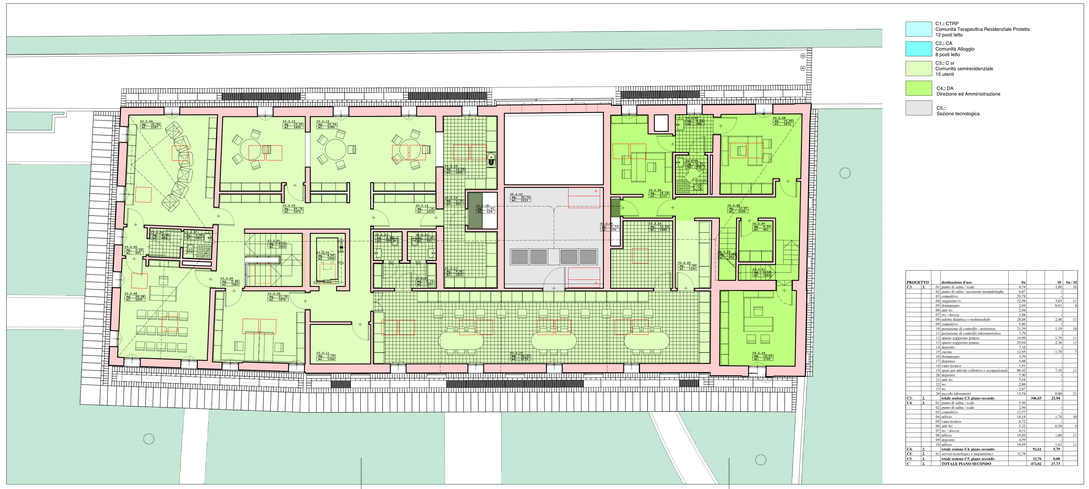

C1.: CTRP
Comunità Terapeutica Residenziale Protetta
12 posti letto

C2.: CA
Comunità Alloggio
8 posti letto

C3.: C s/
Comunità semiresidenziale
15 utenti

C4.: DA
Direzione ed Amministrazione

C5.: Sezione tecnologica

PROGETTO		destinazione d'uso	Su		Su / Sf
C.	1.	TOTALE PIANO SECONDO	472,02	37,72	

EDIFICIO C - PIANTA PIANO PRIMO - scala 1: 100

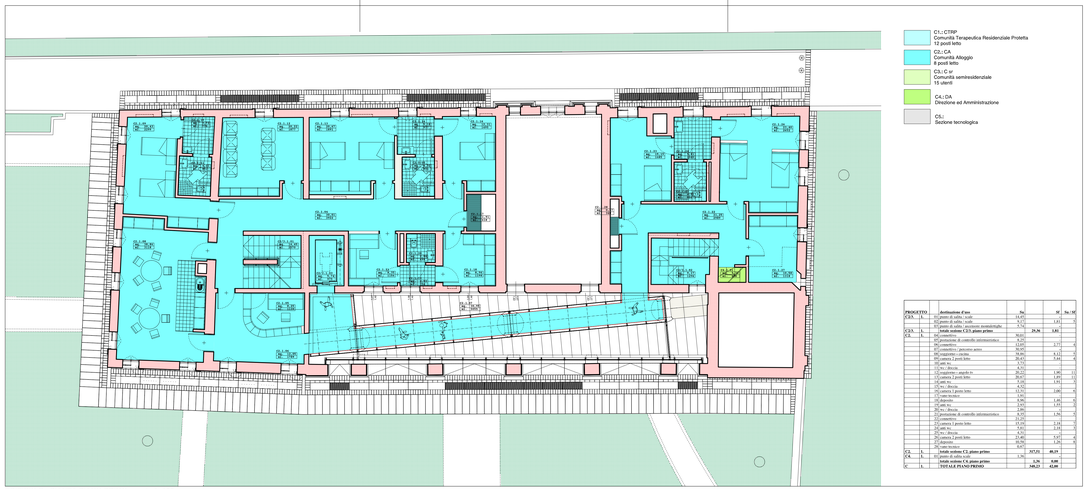

C1.: CTRP
Comunità Terapeutica Residenziale Protetta
12 posti letto

C2.: CA
Comunità Alloggio
8 posti letto

C3.: C s/
Comunità semiresidenziale
15 utenti

C4.: DA
Direzione ed Amministrazione

C5.: Sezione tecnologica

PROGETTO		destinazione d'uso	Su		Su / Sf
C3/5.	1.	01) posto di salita / scala	14,43		
		02) posto di salita / scala	7,22	1,62	0,2
		03) posto di salita / ascensore montalettighe	7,22		
C3/5.	1.	totale sottone C3/5. piano primo	28,86	1,81	

EDIFICIO C - PIANTA PIANI TERZO E QUARTO - scala 1: 100

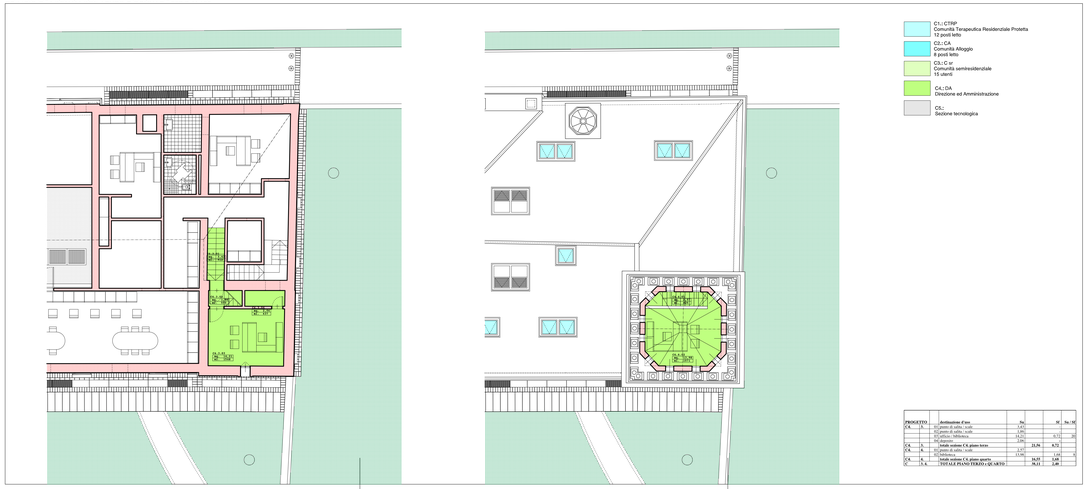

C1.: CTRP
Comunità Terapeutica Residenziale Protetta
12 posti letto

C2.: CA
Comunità Alloggio
8 posti letto

C3.: C s/
Comunità semiresidenziale
15 utenti

C4.: DA
Direzione ed Amministrazione

C5.: Sezione tecnologica

PROGETTO		destinazione d'uso	Su		Su / Sf
C3.	2.	01) posto di salita / scala	14,43		
		02) posto di salita / scala	7,22		
		03) atrio / ambulatorio	14,43	0,72	0,1
		04) atrio	7,22		
C3.	2.	totale sottone C3. piano terzo	43,30	0,72	
C4.	2.	01) posto di salita / scala	1,63		
		02) atrio	1,63	0,00	0
C4.	2.	totale sottone C4. piano quarto	3,26	0,00	
C.	2.	TOTALE PIANO TERZO e QUARTO	46,11	0,00	

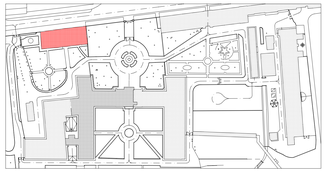

C1.: CTRP
Comunità Terapeutica Residenziale Protetta
12 posti letto

C2.: CA
Comunità Alloggio
8 posti letto

C3.: C s/
Comunità semiresidenziale
15 utenti

C4.: DA
Direzione ed Amministrazione

C5.: Sezione tecnologica

RIEPILOGO	per piano		
PROGETTO	destinazione d'uso	Su	Sf
	0. piano terra	483,84	46,19
	1. piano primo	248,23	42,08
	2. piano secondo	472,02	37,72
	3. piano terzo	23,56	0,72
	4. piano quarto	19,55	1,83
	TOTALE EDIFICIO C	1326,20	128,72

RIEPILOGO	per sezione		
PROGETTO	destinazione d'uso	Su	Sf
C1.	0. Comunità Terapeutica Residenziale Protetta	389,60	37,07
C2.	1. Comunità Alloggio	69,90	1,26
	totale Comunità Alloggio	317,51	40,59
	totale Comunità Alloggio totale Comunità Alloggio	388,51	
C3.	0. Comunità Semiresidenziale	36,77	2,83
	1. Comunità Semiresidenziale	29,36	1,81
	2. Comunità Semiresidenziale	346,65	21,94
	totale Comunità Semiresidenziale	412,78	
C4.	0. Direzione e amministrazione	34,67	7,42
	1. Direzione e amministrazione	72,65	6,74
	2. Direzione e amministrazione	92,61	5,76
	3. Direzione e amministrazione	21,56	0,72
	4. Direzione e amministrazione	19,55	1,83
	totale Direzione e amministrazione	166,72	
C5.	1. Servizi tecnologici e impiantistici	52,76	0,00
C	TOTALE EDIFICIO C	1326,20	128,72

NOTE:

01. LE QUOTE E LE DIMENSIONI RIPORTATI NEI DISEGNI RELATIVE ALLE STRUTTURE ESISTENTI HANNO CARATTERE INDICATIVO E DEVONO ESSERE VERIFICATE SUL POSTO, MENTRE QUELLE INFERITE AD ELEMENTI DI PROGETTO SONO DA CONSIDERARSI FUNZIONALI EVENTUALI DIFFERENZE NON COMPORTERANNO VARIAZIONE DEL PREZZO DELLE OPERE A CONTRATTO.

02. LA QUOTATURA DEI SINGOLI AMBIENTI FA RIFERIMENTO ALLA SEGUENTE METODOLOGIA OPERATIVA:
02.1. PER QUEI VANI VENGONO POSSEDUTI GLI ELEMENTI ARCHITETTONICI PRINCIPALI, QUALI PORTE E FINESTRE;
02.2. PER LE PARETI CHE DELIMITANO I VANI DI MINORE LA QUOTATURA PARZIALE ED TOTALE: QUEST'ULTIMA, QUALORA NON SIA ESPRESSAMENTE INDICATA, E' DA INTENDERSI UGUALE A QUELLA INDICATA PER LA PARETE OPPOSTA;
02.3. L'ASSENZA DELLE DIAGONALI DEL VANO SIGNIFICA CHE ESSO PUO' INTENDERSI DI FORMA REGOLARE, CON LA TOLLERANZA DI + D / - 3 CM.

03. IN CASO DI DUBBIO, CONSULTARE LO STUDIO DI PROGETTAZIONE PRIMA DI APPROVVIGIONARE I MATERIALI ED ESEGUIRE LAVORI.

04. LA RIPRODUZIONE PARZIALE, TOTALE O L'EVENTUALE MODIFICA, DI QUESTO DISEGNO, SONO VIETATE SENZA LA PREVENTIVA AUTORIZZAZIONE SCRITTA DELLO STUDIO DI PROGETTAZIONE.

05. E ESPRESSAMENTE VIETATO SOSTITUIRE IL LOGO E LA DENOMINAZIONE DELLO STUDIO DI PROGETTAZIONE CON QUELLI DELL'APPALTATORE.

REGIONE del VENETO
UNITA' LOCALE SOCIO SANITARIA n. 15
di Cittadella - Camposampiero Padova

Riconversione dell'Ospedale di Galliera Veneta
in struttura socio-sanitaria dell'ULSS.
EDIFICIO C Casa dell'Agnello (o del Fattore):
- Comunità Terapeutica Residenziale Protetta - 12 pl
- Comunità Alloggio - 8 pl
- Comunità semi residenziale - 15 utenti
PROGETTO ESECUTIVO

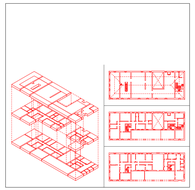

tavola	PG:	P. DI:								
TAV.	25.0e									
SC.	1:100	N. VISTA: e CARTELLE CLIMATICA: ZONA 'E'								
DATA	dicembre 1998	ELABORATO CON: AUTOCAD 12								

DATI TECNICI									
Ref. Cat.									
	0	1	2	3	4	5	6	7	8	9
mm.										
dm.										
m./m.										

titolo PROGETTO:
PIANTA DEI PIANI 0, 1, 2, 3 e 4
ARTICOLAZIONE FUNZIONALE

25.0e

scale 1: 100
data dicembre 1998

architetto Antonio PASQUALIN
V.lo Galvani1/B - 35018 S.Martino di Lupari PD
tel./fax 049.9640535 - radiomobile 0335.6006519
Ordine degli Architetti prov. di PADOVA 1280
Elenco Collaudatori Tecnici Regione VENETO 856