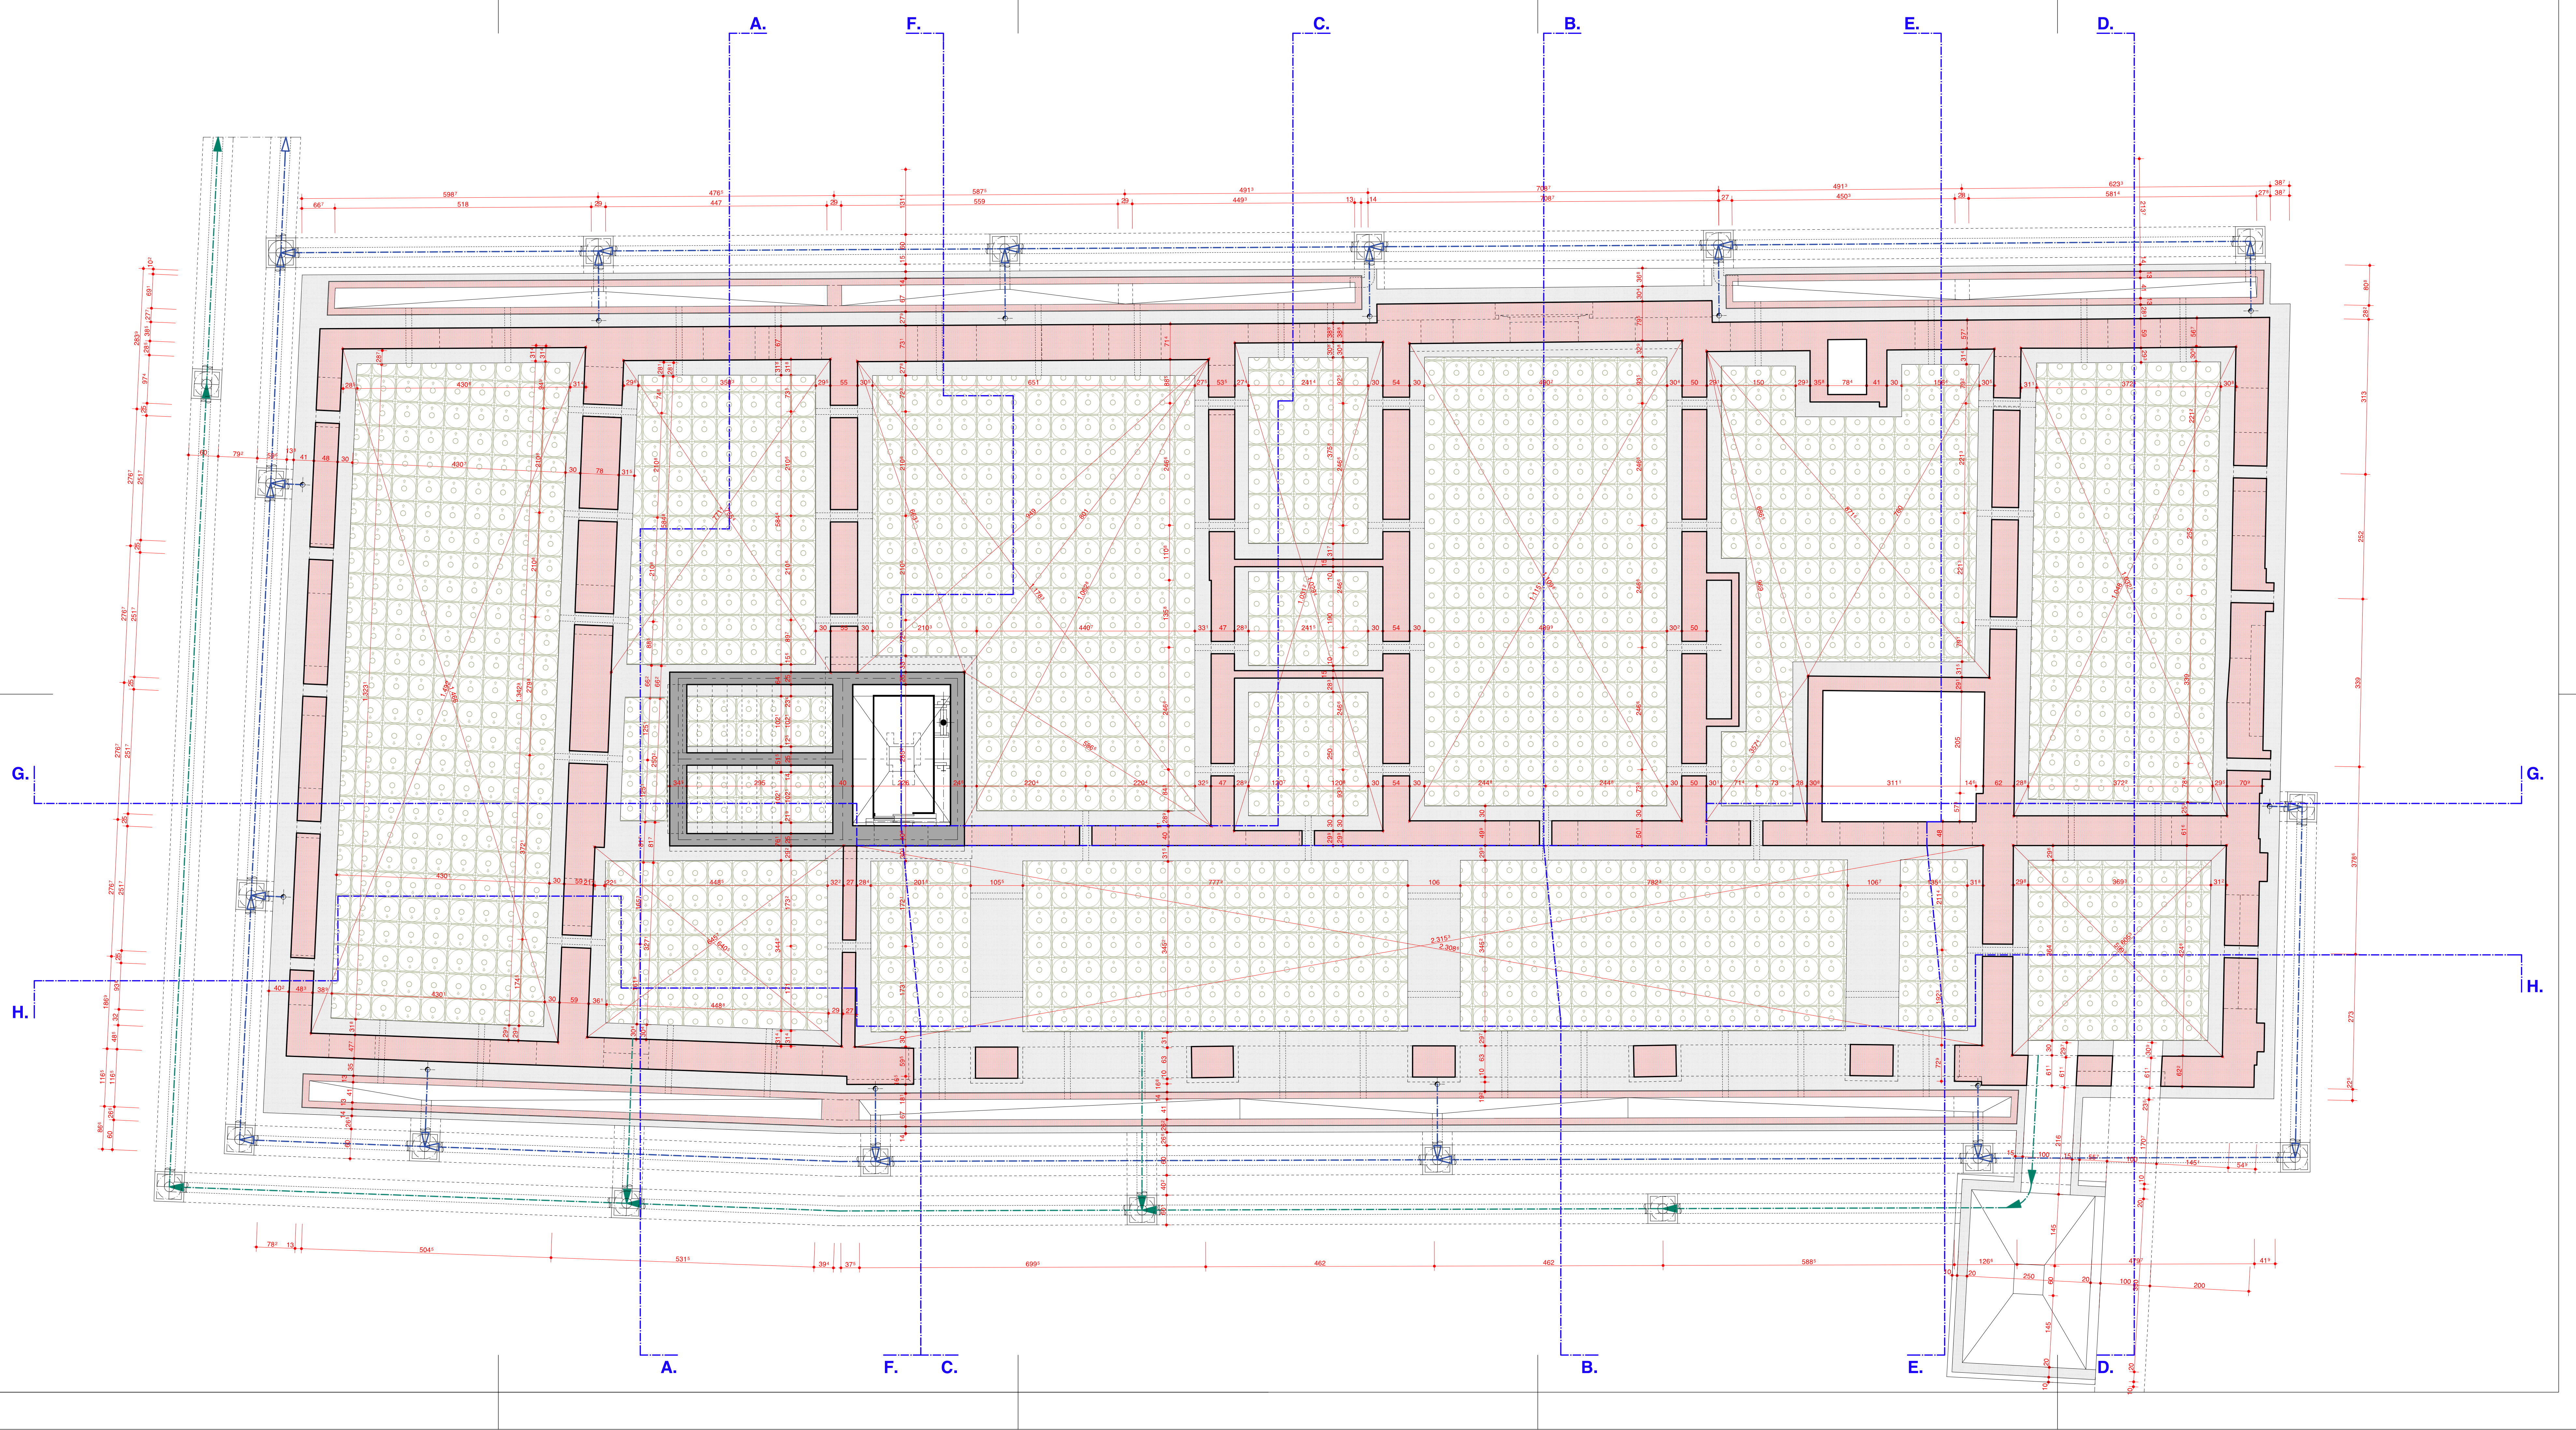

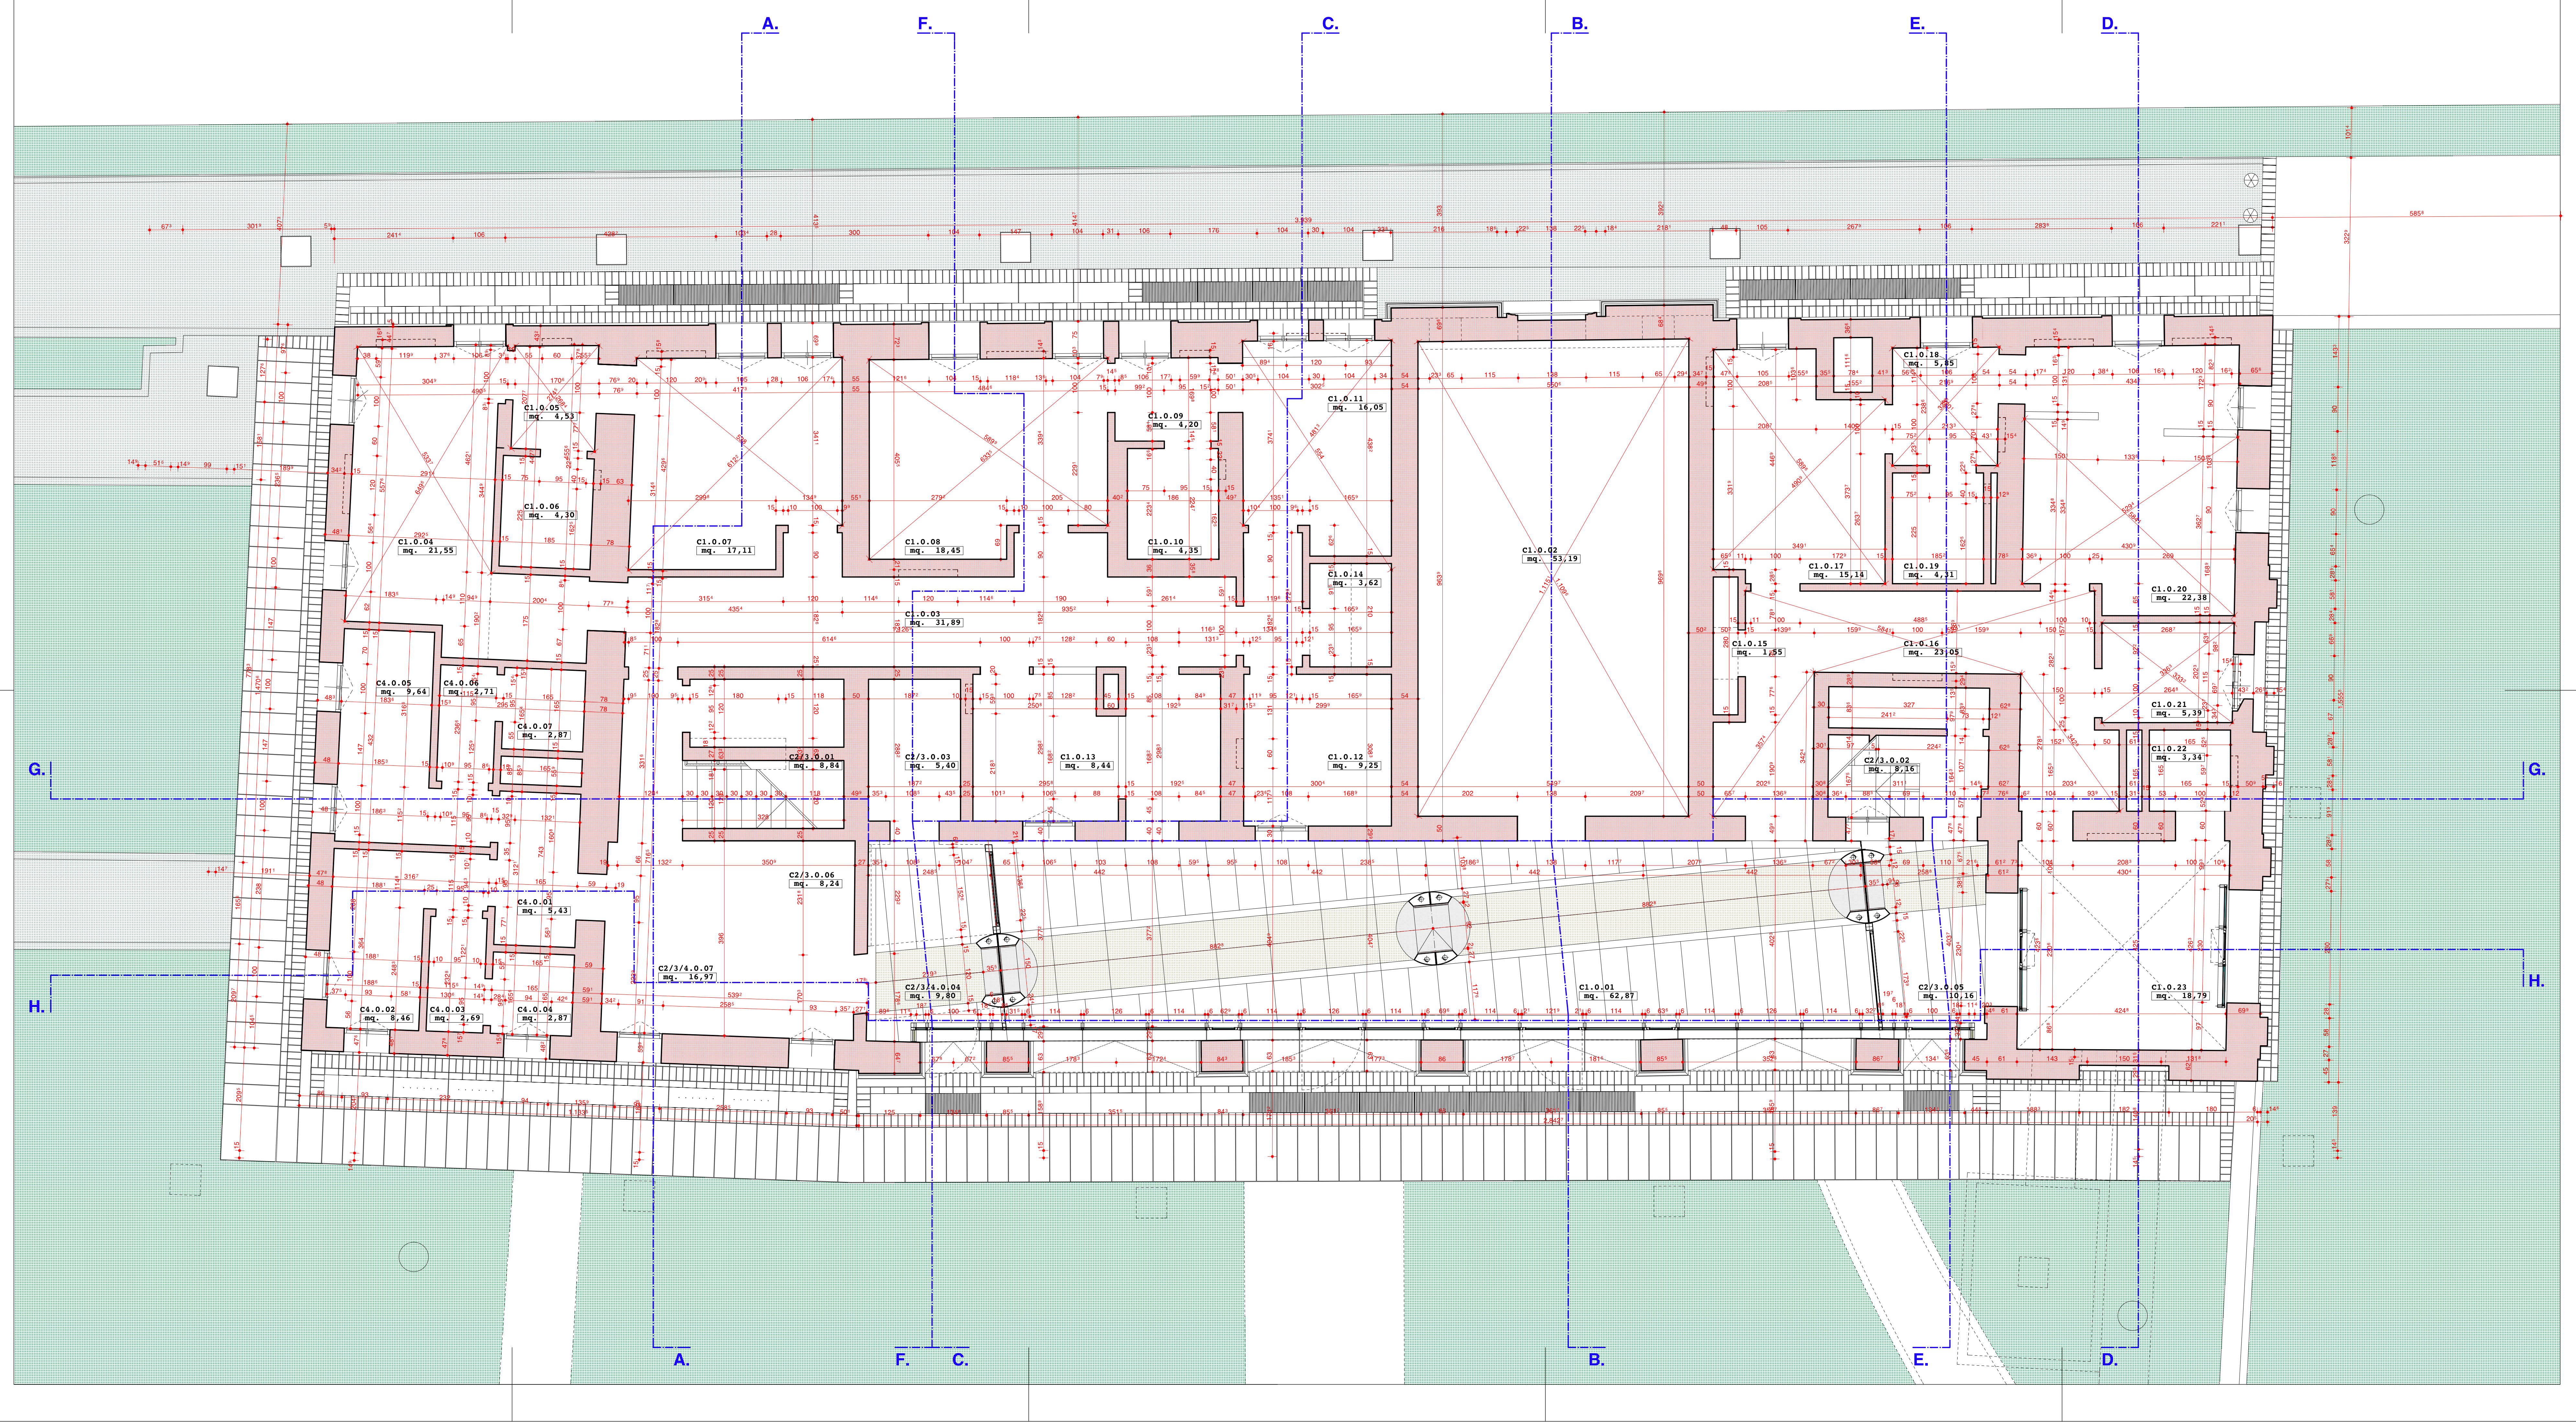
A.
F.
C.
B.
E.
D.
G.
H.
C1.0.04 mq. 21,55
C1.0.05 mq. 4,53
C1.0.06 mq. 4,30
C1.0.07 mq. 17,11
C1.0.08 mq. 18,45
C1.0.03 mq. 31,89
C1.0.09 mq. 4,20
C1.0.10 mq. 4,35
C1.0.11 mq. 16,05
C1.0.14 mq. 3,62
C1.0.02 mq. 53,19
C1.0.18 mq. 5,85
C1.0.17 mq. 15,14
C1.0.19 mq. 4,31
C1.0.20 mq. 22,38
C1.0.15 mq. 1,55
C1.0.16 mq. 23,05
C1.0.21 mq. 5,39
C1.0.22 mq. 3,34
C1.0.12 mq. 9,25
C1.0.13 mq. 8,44
C4.0.05 mq. 9,64
C4.0.06 mq. 2,71
C4.0.07 mq. 2,87
C4.0.01 mq. 5,43
C4.0.02 mq. 8,46
C4.0.03 mq. 2,69
C4.0.04 mq. 2,87
C2/3.0.01 mq. 8,84
C2/3.0.03 mq. 5,40
C2/3.0.06 mq. 8,24
C2/3.0.02 mq. 8,16
C2/3.0.05 mq. 10,16
C2/3/4.0.07 mq. 16,97
C2/3/4.0.04 mq. 9,80
C1.0.01 mq. 62,87
C1.0.23 mq. 18,79

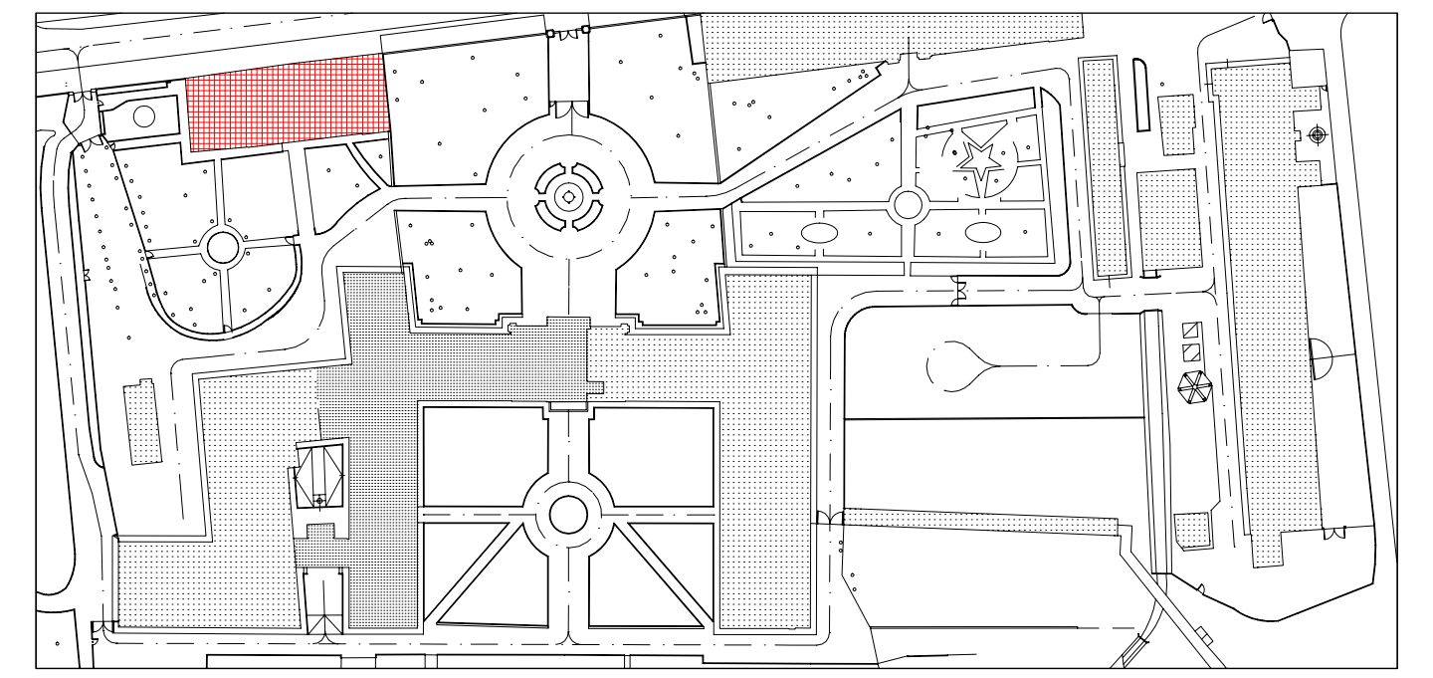

PROGETTO			destinazione d'uso	Su		Sf	Su / Sf
C1.	**0.**	01	spazio di soggiorno / portico	62,87		10,14	6
		02	soggiorno - pranzo	53,19		5,29	10
		03	connettivo	31,89		-	
		04	camera 2 posti letto	21,55		3,98	5
		05	anti wc	4,53		-	
		06	wc / doccia	4,30		-	
		07	camera 2 posti letto	17,11		1,88	9
		08	camera 2 posti letto	18,45		1,87	10
		09	anti wc	4,20		0,95	4
		10	wc / doccia	4,35		-	
		11	camera 1 posto letto + disimpegno	16,05		1,90	8
		12	ambulatorio	9,25		1,58	6
		13	postazione di controllo infermieristico	8,44		1,56	5
		14	vano tecnico	3,62		-	
		15	vano tecnico	1,55		-	
		16	connettivo	23,05		-	
		17	camera 2 posti letto	15,14		0,94	16
		18	anti wc	5,85		0,96	6
		19	wc / doccia	4,31		-	
		20	camera 2 posti letto	22,38		3,42	7
		21	deposito	5,39		1,22	4
		22	wc / doccia	3,34		-	
		23	locale colloqui	18,79		1,36	14
C1.	**0.**		**totale sezione C1. piano terra**		**359,60**	**37,05**	
C4.	**0.**	01	disimpegno spogliatoio personale	5,43		-	
		02	spogliatoio M	8,46		3,01	3
		03	anti wc	2,69		-	
		04	wc / doccia	2,87		1,41	2
		05	spogliatoio F	9,64		3,00	3
		06	anti wc	2,71		-	
		07	wc / doccia	2,87		-	
C4.	**0.**		**totale sezione C4. piano terra**		**34,67**	**7,42**	
C2/3.	**0.**	01	punto di salita / scale	8,84		-	
		02	punto di salita / scale	8,16		1,29	6
		03	punto di salita / ascensore montalettighe	5,40		-	
		05	ingresso / atrio	10,16		-	
		06	postazione di controllo / accettazione	8,24		-	
C2/3.	**0.**		**totale sezione C2/3. piano terra**		**40,80**	**1,29**	
C2/3/4.	**0.**	04	ingresso / atrio	9,80		-	
		07	connettivo	16,97		2,83	6
C2/3/4.			**totale sezione C2/3/4. piano terra**		**26,77**	**2,83**	
C	**0.**		**TOTALE PIANO TERRA**		**461,84**	**48,59**	

RIEPILOGO		**per piano**		
PROGETTO		**destinazione d'uso**	**Su**	**Sf**
	0.	piano terra	461,84	48,59
	1.	piano primo	348,23	42,00
	2.	piano secondo	472,02	27,73
	3.	piano terzo	21,56	0,72
	4.	piano quarto	16,55	1,68
		TOTALE EDIFICIO C	**1320,20**	**120,72**
RIEPILOGO		**per sezione**		
PROGETTO		**destinazione d'uso**	**Su**	**Sf**
C1.	0.	Comunità Terapeutica Residenziale Protetta	**359,60**	37,05
C2.	0.	Comunità Alloggio	40,80	1,29
	1.	Comunità Alloggio	317,51	40,19
		totale Comunità Alloggio	**358,31**	
C3.	0.	Comunità Semiresidenziale	26,77	2,83
	1.	Comunità Semiresidenziale	29,36	1,81
	2.	Comunità Semiresidenziale	346,65	21,94
		totale Comunità Semiresidenziale	**402,78**	
C4.	0.	Direzione e amministrazione	34,67	7,42
	1.	Direzione e amministrazione	1,36	0,00
	2.	Direzione e amministrazione	92,61	5,79
	3.	Direzione e amministrazione	21,56	0,72
	4.	Direzione e amministrazione	16,55	1,68
		totale Direzione e amministrazione	**166,75**	
C5.	2.	Servizi tecnologici e impiantistici	**32,76**	0,00
C		**TOTALE EDIFICIO C**	**1320,20**	**120,72**

NOTE:

01. LE QUOTE E LE DIMENSIONI RIPORTATE NEI DISEGNI RELATIVE ALLE STRUTTURE ESISTENTI HANNO CARATTERE INDICATIVO E DEVONO ESSERE VERIFICATE SUL POSTO, MENTRE QUELLE RIFERITE AD ELEMENTI DI PROGETTO SONO DA CONSIDERARSI FUNZIONALI. EVENTUALI DIFFERENZE NON COMPORTERANNO VARIAZIONI DEL PREZZO DELLE OPERE "A CORPO".

02. LA QUOTATURA DEI SINGOLI AMBIENTI FA RIFERIMENTO ALLA SEGUENTE METODOLOGIA OPERATIVA:
  - 02.1 PER OGNI VANO VENGONO POSIZIONATI GLI ELEMENTI ARCHITETTONICI PRINCIPALI, QUALI PORTE E FINESTRE;
  - 02.2 PER LE PARETI CHE DELIMITANO I VANI SI INDICA LA QUOTATURA PARZIALE E/O TOTALE; QUEST'ULTIMA, QUALORA NON SIA ESPRESSAMENTE INDICATA, È DA INTENDERSI UGUALE A QUELLA INDICATA PER LA PARETE OPPOSTA;
  - 02.3 L'ASSENZA DELLE DIAGONALI DEL VANO SIGNIFICA CHE ESSO PUO' INTENDERSI DI FORMA REGOLARE, CON LA TOLLERANZA DI + O - 3 CM.

03. IN CASO DI DUBBIO, CONSULTARE LO STUDIO DI PROGETTAZIONE PRIMA DI APPROVVIGIONARE I MATERIALI ED ESEGUIRE I LAVORI.

04. LA RIPRODUZIONE PARZIALE, TOTALE O L'EVENTUALE MODIFICA, DI QUESTO DISEGNO, SONO VIETATE SENZA LA PREVENTIVA AUTORIZZAZIONE SCRITTA DELLO STUDIO DI PROGETTAZIONE.

05. È ESPRESSAMENTE VIETATO SOSTITUIRE IL LOGO E LA DENOMINAZIONE DELLO STUDIO DI PROGETTAZIONE CON QUELLI DELL'APPALTATORE.

REGIONE del VENETO
UNITA' LOCALE SOCIO SANITARIA n. 15
di Cittadella - Camposampiero Padova

Riconversione dell'Ospedale di Galliera Veneta
in struttura socio-sanitaria dell'ULSS.
EDIFICIO C Casa dell'Agente (o del Fattore):
- Comunità Terapeutica Residenziale Protetta - 12 pl
- Comunità Alloggio - 8 pl
- Comunità semi residenziale - 15 utenti
PROGETTO ESECUTIVO

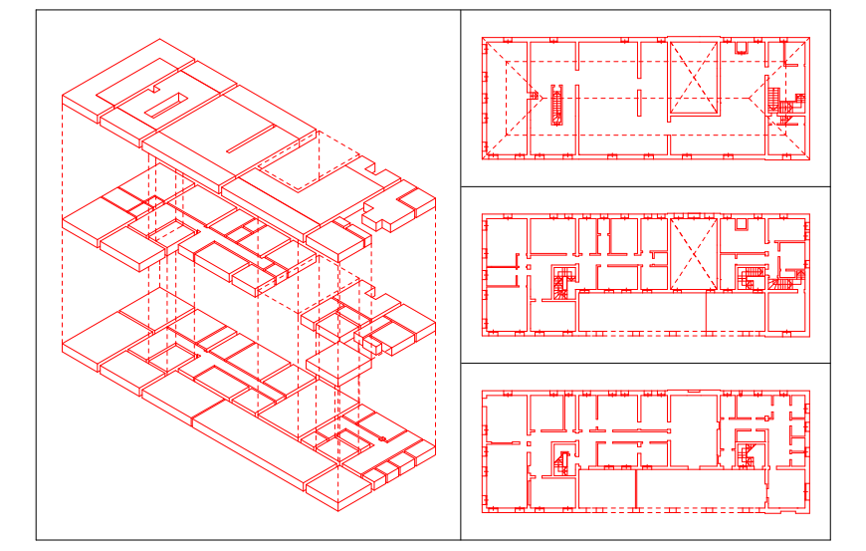

lavoro:	PSI	P.ESE				
file :	27-32-37-42-46-50.0e.lay					
NB :	E' VIETATA LA RIPRODUZIONE E LA CONSEGNA A TERZI DEL PRESENTE ELABORATO SENZA AUTORIZZAZIONE SCRITTA					

sostituisce :										
motivo :										
modifiche	n. :	1	2	3	4	5	6	7	8	9
	data :									
	autore :									

titolo: **PROGETTO:**
PIANTA DEL PIANO FONDAZIONI
PIANTA DEL PIANO TERRA
DATI METRICI

27.0e .A

scale : **1: 50**
data : **dicembre 1998**

a r c h i t e t t o Antonio PASQUALIN
V.lo Galvani11/B - 35018 S.Martino di Lupari PD
tel./fax 049.9460535 - radiomobile 0335.6004513
Ordine degli Architetti prov. di PADOVA 1280
Elenco Collaudatori Tecnici Regione VENETO 856