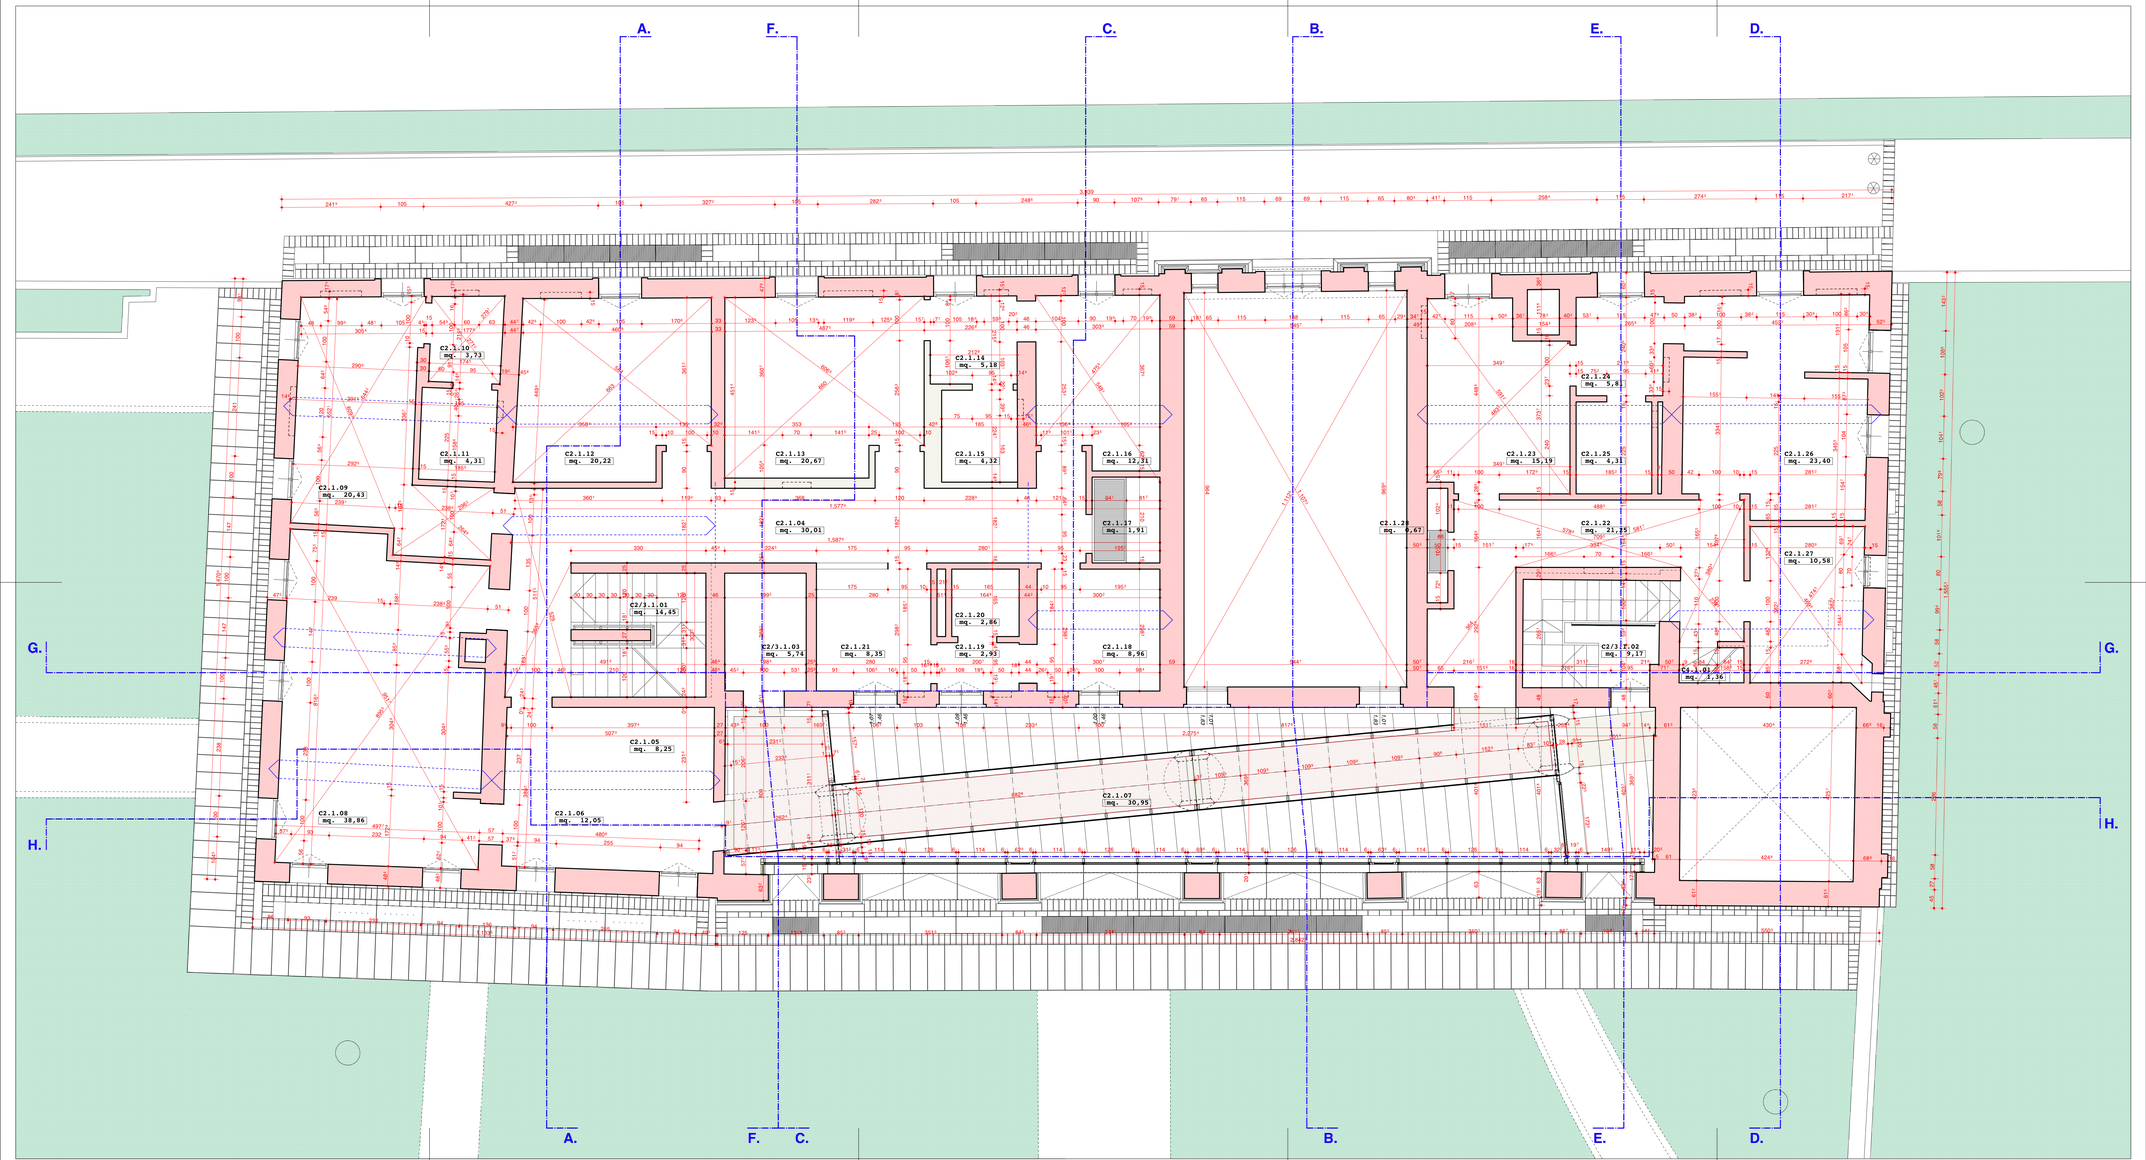

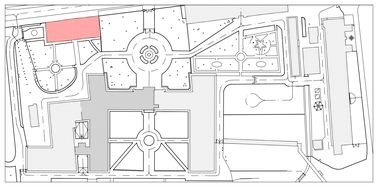

PROGETTO		destinazione d'uso	Su		Sf	Su / Sf
C3.	L	totale sezione C3. piano primo		317,51	40,19	
C4.	L	01 vano tecnico	1,36			
		totale sezione C4. piano primo		1,36	0,00	
C.	L	TOTALE PIANO PRIMO		348,23	42,00	

RIEPILOGO	per piano		
PROGETTO	destinazione d'uso	Su	Sf
C.	piano terra	441,84	49,39
1.	piano primo	348,23	42,00
2.	piano secondo	472,63	47,73
3.	piano terzo	51,75	0,00
4.	piano quarto	14,79	7,41
	TOTALE EDIFICIO C	1329,20	146,52

RIEPILOGO	per sezione		
PROGETTO	destinazione d'uso	Su	Sf
C1.	1. Comunità Terapeutica Residenziale Protetta	309,00	37,05
C1.	2. Comunità Alloggio	49,86	4,94
	3. Comunità Alloggio	359,71	40,19
	totale Comunità Alloggio	408,81	45,13
C1.	1. Comunità Semiresidenziale	38,72	2,83
	1. Comunità Semiresidenziale	29,36	1,81
	1. Comunità Semiresidenziale	309,92	37,96
	totale Comunità Semiresidenziale	402,79	42,60
C4.	0. Direzione e amministrazione	61,75	7,42
	1. Direzione e amministrazione	3,36	0,00
	2. Direzione e amministrazione	62,81	6,74
	3. Direzione e amministrazione	34,75	3,84
	4. Direzione e amministrazione	1,36	0,00
	totale Direzione e amministrazione	164,72	18,00
C5.	1. Servizi tecnologici e impiantistici	21,76	0,00
C.	TOTALE EDIFICIO C	1329,20	146,52

NOTE:

01. LE QUOTE E LE DIMENSIONI RIPORTATE NEI DISEGNI RELATIVE ALLE STRUTTURE ESISTENTI HANNO CARATTERE INDICATIVO E DEVONO ESSERE VERIFICATE SUL POSTO, MENTRE QUELLE RIFERITE AD ELEMENTI DI PROGETTO SONO DA CONSIDERARSI FUNZIONALI. EVENTUALI DIFFERENZE NON COMPORTERANNO VARIAZIONI DEL PREZZO DELLE OPERE "A CORPO".

02. LA QUOTATURA DEI SINGOLI AMBIENTI FA RIFERIMENTO ALLA SEGUENTE METODOLOGIA OPERATIVA:

02.1 PER GLI VANO VENGONO POSIZIONATI GLI ELEMENTI ARCHITETTONICI PRINCIPALI, QUALI PORTE E FINESTRE;

02.2 PER LE PARETI CHE DELIMITANO I VANI SI RIPORTA LA SOLA SUPERFICIE PARZIALE SUD TOTALE: QUESTA TRAE, QUALORA NON SIA ESPRESSAMENTE INDICATA, E DA INTENDERSI UGUALE A QUELLA INDICATA PER LA PARETE OPPOSTA;

02.3 L'ASSENZA DELLE DIAGONALI DEL VANO SIGNIFICA CHE ESSO PUO' INTEGRERSI IN FORMA REGOLARE, CON LA TOLLERANZA DI + D / - D CM.

03. IN CASO DI DUBBIO, CONSULTARE LO STUDIO DI PROGETTAZIONE PRIMA DI APPROVVIGIONARE I MATERIALI ED ESEGUIRE I LAVORI.

04. LA RIPRODUZIONE PARZIALE, TOTALE O L'EVENTUALE MODIFICA, DI QUESTO DISEGNO, SONO VIETATE SENZA LA PREVENTIVA AUTORIZZAZIONE SCRITTA DELLO STUDIO DI PROGETTAZIONE.

05. E ESPRESSAMENTE VIETATO SOSTITUIRE IL LOGO E LA DENOMINAZIONE DELLO STUDIO DI PROGETTAZIONE CON QUELLI DELL'APPALTATORE.

REGIONE del VENETO
UNITA' LOCALE SOCIO SANITARIA n. 15
di Cittadella - Camposampiero Padova

Riconversione dell'Ospedale di Galliera Veneta
in struttura socio-sanitaria dell'ULSS.
EDIFICIO C Casa dell'Ospite (o del Fattore):
- Comunità Terapeutica Residenziale Protetta - 12 pl
- Comunità Alloggio - 8 pl
- Comunità semi residenziale - 15 utenti
PROGETTO ESECUTIVO

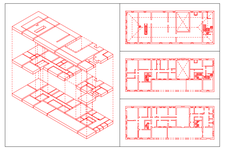

tavola	PI1	P.ESE								
file	27-11-27-12-18-50 Su-Sq									

verifiche										
motivo										
n.		1	2	3	4	5	6	7	8	9
data										
autore										

titolo **PROGETTO:**
PIANTA DEL PIANO PRIMO
DATI METRICI

32.0e .A

scale 1: 50
data dicembre 1998

architetto Antonio PASQUALIN
V.lo Galvaniti/B - 35018 S.Martino di Lupari PD
tel./fax 049.9569525 - radiomobile 0335.6006513
Ordine degli Architetti prov. di PADOVA 1280
Elenco Collaudatori Tecnici Regione VENETO 856